

## EDITAL

**TOMADA DE PREÇOS n°. 2012.03/2023-SMDU/TP.**

**LICITAÇÃO DO TIPO MENOR PREÇO GLOBAL, PARA CONTRATAÇÃO DE EMPRESA ESPECIALIZADA PARA EXECUÇÃO DE PAVIMENTAÇÃO EM INTERTRAVADO, EM DIVERSAS RUAS DO CANTO DA BARRA, NO MUNICÍPIO DE FORTIM-CE; ATRAVÉS DA SECRETARIA DE DESENVOLVIMENTO URBANO.**

### PREÂMBULO:

O MUNICÍPIO DE FORTIM, através da Comissão Permanente de Licitação, torna público para conhecimento dos interessados que, na data, horário e local abaixo previstos, abrirá licitação, na modalidade **TOMADA DE PREÇOS**, do tipo **MENOR PREÇO GLOBAL, EXECUÇÃO INDIRETA**, por **EMPREITADA POR PREÇO GLOBAL** para atendimento do objeto desta licitação, de acordo com as condições estabelecidas neste Edital, observadas as disposições contidas na Lei Federal nº 8.666/93 de 21.06.93, e suas alterações posteriores e na Lei nº 123/2006, alterada pela Lei nº 147/2014.

### HORÁRIO, DATA E LOCAL:

OS DOCUMENTOS DE HABILITAÇÃO E PROPOSTAS serão recebidos em sessão pública marcada para:

**Às 09h30min.**

**Do dia 17 de Janeiro de 2024.**

No endereço: Sala da Comissão Permanente de Licitações, localizada à **Vila da Paz, nº 40, Bloco D - Centro, FORTIM, Estado do Ceará. CEP: 62.815-000.**

Constituem parte integrante deste Edital, independente de transcrição os seguintes anexos:

**ANEXO I** - Modelo de apresentação de carta-proposta;

**ANEXO II** - Modelo de planilha de preços e cronograma físico-financeiro;

**ANEXO III** - Minuta de contrato;

**ANEXO IV** - Minuta de declaração;

**ANEXO V** - Projeto Básico, Orçamento Básico e Cronograma Físico-financeiro.

### 1.0- DO OBJETO e VALOR ESTIMADO:

1.1- A presente licitação tem como objeto e a **CONTRATAÇÃO DE EMPRESA ESPECIALIZADA PARA EXECUÇÃO DE PAVIMENTAÇÃO EM INTERTRAVADO, EM DIVERSAS RUAS DO CANTO DA BARRA, NO MUNICÍPIO DE FORTIM-CE; ATRAVÉS DA SECRETARIA DE DESENVOLVIMENTO URBANO.**

1.2- O valor estimado total é de **R\$ 2.635.105,02 (dois milhões, seiscentos e trinta e cinco mil, cento e cinco reais e dois centavos)**, conforme orçado pela administração.

### 2.0- DAS RESTRIÇÕES E CONDIÇÕES DE PARTICIPAÇÃO

#### 2.1- RESTRIÇÕES DE PARTICIPAÇÃO:

2.1.1- Não poderá participar empresa declarada inidônea ou cumprindo pena de suspensão, que lhes tenham sido aplicadas, por força da Lei nº 8.666/93 e suas alterações posteriores;

a) Pessoas jurídicas que tenham sido declaradas inidôneas por ato do poder público ou que estejam impedidas de licitar, ou contratar com a administração pública, ou com qualquer de seus órgãos descentralizados, quais sejam:

I. Cadastro Nacional de Empresas Inidôneas e Suspensas – CEIS;

II. Cadastro Integrado de Condenações por Ilícitos Administrativos – CADICON;

III. Sistema de Cadastramento Unificado de Fornecedores – SICAF;

IV. Cadastro Nacional de Condenações Cíveis por Ato de Improbidade Administrativa do Conselho Nacional de Justiça – CNJ.

b) Cumprindo penalidade de suspensão temporária imposta pela Prefeitura Municipal de FORTIM;

- c) Estejam sob falência, concordata, dissolução ou liquidação, fusão, cisão ou de incorporação;
- d) Reunidos sob forma de consórcio;
- e) Mantendo qualquer tipo de vínculo profissional com servidor ou dirigente de órgão ou entidade contratante ou responsável pela licitação;
- f) Autor do projeto básico ou executivo, pessoa física ou jurídica;
- g) De empresas cujos sócios ou diretores pertençam, simultaneamente, a mais de uma firma licitante;
- h) Que seja sociedade estrangeira não autorizada a funcionar no País;
- i) De licitantes que estiverem enquadradas, no que couberem, ao disposto no artigo 9º, seus incisos e parágrafos, da Lei Federal nº 8.666/93 e suas posteriores atualizações;

2.2.1.1- Para averiguação do disposto contido no item “2.1.1. a)” acima, as licitantes apresentarão junto aos documentos exigido na habilitação, consulta impressa através da Consulta Consolidada da Pessoa Jurídica, emitido via internet no sítio do <https://certidoes-apf.apps.tcu.gov.br/>, para comprovação ou não se a empresa sofre sanção da qual decorra como efeito restrição ao direito de participar em licitações ou de celebrar contratos com a Administração Pública. Ou tal consulta poderá ser realizada pela Comissão Permanente de Licitação, quanto da análise dos documentos de habilitação.

2.2.2- Não poderá participar empresa que não explore ramo de atividade compatível com o objeto desta licitação.

2.2.3- Quando um(a) dos(as) sócio(a)s representantes ou responsável(eis) técnicos(as) da licitante participar de mais de uma empresa especializada no objeto desta Licitação, somente uma delas poderá participar do certame licitatório. Caso não seja feita a escolha pelo sócio representante ou responsável técnico ambas serão excluídas do certame.

2.2.4 - É vedado ao servidor dos órgãos e/ou entidades da Administração Pública Municipal de FORTIM, Autarquias, Empresas Públicas ou Fundações, instituídas ou mantidas pelo Poder Público Municipal de FORTIM, participar como licitante, direta ou indiretamente por si, por interposta pessoa, dos procedimentos desta Licitação;

2.2.5- O licitante considerado descredenciado ou não apto a participar do certame, poderá assistir ao processo licitatório, não podendo, entretanto, manifestar-se verbalmente durante a sessão.

#### 2.2.6. **JUSTIFICATIVA** vedação a participação de consórcio:

I - A vedação à participações de interessadas que se apresentem constituídas sob a forma de consórcio se justifica na medida em que nas contratações de serviços comuns, é bastante comum a participação de empresas de pequeno e médio porte, às quais, em sua maioria, apresentam o mínimo exigido no tocante à qualificação técnica e econômico-financeira, condições suficientes para a execução de contratos dessa natureza, o que não tornará restrito o universo de possíveis licitantes individuais. A ausência de consórcio não trará prejuízos à competitividade do certame, visto que, em regra, a formação de consórcios é admitida quando o objeto a ser licitado envolve questões de alta complexidade ou de relevante vulto, em que empresas, isoladamente, não teriam condições de suprir os requisitos de habilitação do edital. Nestes casos, a Administração, com vistas a aumentar o número de participantes, admite a formação de consórcio.

II - Tendo em vista que é prerrogativa do Poder Público, na condição de contratante, a escolha da participação, ou não, de empresas constituídas sob a forma de consórcio, com as devidas justificativas, conforme se depreende da literalidade do texto da Lei nº 8.666/93, que em seu artigo 33 que atribui à Administração a prerrogativa de admissão de consórcios em licitações por ela promovidas, pelos motivos já expostos, conclui-se que a vedação de constituição de empresas em consórcio, para o caso concreto, é o que melhor atende o interesse público, por prestigiar os princípios da competitividade, economicidade e moralidade.

III - Ressalte-se que a decisão com relação à vedação à participação de consórcios, expressa no item 2.1.1 – d) do Edital Tomada de Preços nº 2012.03/2023-SMDU/TP para o caso concreto em análise, visa exatamente afastar a restrição à competição, na medida que a reunião de empresas que, individualmente, poderiam prestar os serviços, reduziria o número de licitantes e poderia, eventualmente, proporcionar a formação de conluíus/carteis para manipular os preços nas licitações.

### 2.3- DAS CONDIÇÕES DE PARTICIPAÇÃO:

2.3.1- Poderá participar do presente certame licitatório PESSOA JURÍDICA, devidamente cadastrada na prefeitura de FORTIM ou não cadastrada, que atender a todas as condições exigidas para cadastramento até o terceiro dia anterior à data do recebimento das propostas, observada a necessária qualificação.

2.3.2- Só poderá apresentar ou solicitar quaisquer documentos, manifestar-se ou representar qualquer empresa licitante no presente certame, representante legal habilitado, devendo apresentar os seguintes documentos:

I - Documento oficial de identidade;

II - **PROCURAÇÃO POR INSTRUMENTO PÚBLICO OU PARTICULAR** (acompanhado com os atos constitutivos da pessoa jurídica, ata de sua eleição, contrato social, requerimento de empresário individual, etc, nos quais estejam expressos poderes para o outorgante exercer direitos e assumir obrigações em decorrência de tal investidura). A procuração deverá indicar outorga de poderes para, na forma da lei, representar a licitante e praticar os atos a que se destinam, interpor recursos administrativos, apresentar documentos de habilitação e proposta de preços, assinar ata e os demais fins pertinentes ao certame, em nome da licitante, poderes para, na forma da lei, e praticar todos os demais atos pertinentes ao certame, em nome da licitante. **OBS: não serão aceitas procurações (particulares) com prazo de validade acima de 01 (um) ano civil, a contar da data da sua emissão.**

2.3.3- Caso o representante seja sócio da empresa licitante com poderes de representação, sócio-gerente, diretor do licitante ou titular de firma individual, deverão ser apresentados juntamente com o documento de identidade, documentos que comprovem tal condição (atos constitutivos da pessoa jurídica, ata de sua eleição, etc), nos quais estejam expressos seus poderes para exercer direitos e assumir obrigações em decorrência de tal investidura.

2.3.4- Na ocasião da Habilitação, as microempresas e empresas de pequeno porte poderão participar desta licitação em condições diferenciadas, na forma prescrita na Lei Complementar nº 123, de 14 de dezembro de 2006, devendo para isso, DECLARAR, para fins legais, sob as penas da lei, que cumprem os requisitos legais para qualificação como microempresa ou empresa de pequeno porte nas condições do Estatuto Nacional da Microempresa e da Empresa de Pequeno Porte, instituído pela Lei Complementar nº 123, de 14 de dezembro de 2006, em especial quanto ao seu art. 3º, sob pena de assim não fazer, não poder usufruir dos benefícios concedidos pela referida lei.

2.3.4.1- Devendo apresentar em anexo a esta declaração, prevista no item 2.3.4 a **Certidão Simplificada da Junta Comercial**, da sede a pessoa jurídica (quando se trata de ME e EPP).

### 3.0- DOS ENVELOPES

3.1- Cada licitante deverá apresentar, simultaneamente, 02 (dois) conjuntos de documentos, a saber: de **Habilitação e Proposta de Preço**, sendo aceita a remessa via postal.

3.1.1- Os licitantes que desejarem enviar os envelopes via **CORREIO**, deverão enviar 01 (um) único envelope **LACRADO** contendo dentro os outros 02 (dois) **envelopes LACRADOS** com a documentação referente a Habilitação (um envelope), e a Proposta de Preços (um envelope). A Comissão de Licitação **não se responsabilizará se os mesmos não chegarem a tempo hábil** para a abertura do certame.

3.1.1.1- A Comissão de Licitação não se responsabilizará por envelopes que chegarem após a licitação; caso mandem pelo correio, certifiquem-se com o setor de licitação a chegada do mesmo, pelo menos 24h (vinte e quatro horas) antes da licitação, os envelopes de documentação enviados pelo correio caso não forem abertos os mesmos serão fragmentados caso a empresa não os retire.

3.1.1.2- A inversão dos documentos no interior dos envelopes, como por exemplo, a colocação da Proposta de Preços no envelope dos Documentos de Habilitação, acarretará a exclusão sumária da proponente no certame.

3.1.2- Os conjuntos de documentos relativos à Habilitação e Proposta de Preço deverão ser entregues separadamente, em envelopes opacos e lacrados, rubricados no fecho e identificados com o nome do licitante, o número do CNPJ, o objeto da licitação e, respectivamente, os títulos dos conteúdos ("Documentos de Habilitação" e "Proposta de Preço"), na forma a seguir:

À PREFEITURA MUNICIPAL DE FORTIM  
(IDENTIFICAÇÃO DA EMPRESA)  
ENVELOPE Nº 01 – DOCUMENTAÇÃO  
TOMADA DE PREÇOS Nº 2012.03/2023-SMDU/TP

À PREFEITURA MUNICIPAL DE FORTIM  
(IDENTIFICAÇÃO DA EMPRESA)  
ENVELOPE Nº 02 - PROPOSTA DE PREÇOS  
TOMADA DE PREÇOS Nº 2012.03/2023-SMDU/TP

3.2- É obrigatória a assinatura de quem de direito da PROPONENTE na PROPOSTA DE PREÇOS, do representante legal e do responsável técnico indicado.

3.3- Os Documentos de Habilitação e as Propostas de Preços deverão ser apresentadas por preposto da licitante com poderes de representação legal, através de procuração pública ou particular. A não apresentação não implicará em inabilitação. No entanto, o representante não poderá pronunciar-se em nome da licitante, salvo se estiver sendo representada por um de seus dirigentes, que deverá apresentar cópia do contrato social e documento de identidade.

**3.4- Qualquer pessoa poderá entregar os Documentos de Habilitação e as Propostas de Preços de qualquer licitante, porém cada pessoa só poderá entregar os envelopes de apenas um licitante, devendo apresentar documento de identificação com foto, para emissão de devido protocolo de entrega.**

3.5- Nenhuma pessoa, ainda que munida de procuração, poderá representar mais de uma licitante junto à Comissão, sob pena de exclusão sumária das licitantes representadas.

### **3.6- DA IMPUGNAÇÃO AO INSTRUMENTO CONVOCATÓRIO:**

3.6.1- Qualquer cidadão é parte legítima para impugnar este edital diante de alguma irregularidade, devendo protocolar o pedido de até 05 (cinco) dias úteis antes da data fixada para abertura dos envelopes de habilitação, estando a Administração obrigada a julgar e responder em até 03 (três) dias úteis;

3.6.2- Decairá do direito de impugnar os termos do edital o licitante que não o fizer até o segundo dia útil que anteceder a abertura dos envelopes de habilitação, hipótese em que tal comunicação não terá efeito de recurso;

3.6.3- A impugnação feita tempestivamente pelo licitante não a impedirá de participar do processo licitatório até o trânsito em julgado da decisão a ela pertinente;

3.6.4- Acolhida à petição contra o ato convocatório será designada nova data para a realização do certame;

**3.6.5- Todas as impugnações poderão ser encaminhadas somente para o e-mail oficial: [licitacao@fortim.ce.gov.br](mailto:licitacao@fortim.ce.gov.br) ou protocoladas junto ao setor de licitações no endereço previsto no preâmbulo.**

### **4.0- DOS DOCUMENTOS DE HABILITAÇÃO – ENVELOPE “A”.**

4.1- Os Documentos de Habilitação deverão ser apresentados da seguinte forma:

a) Em originais ou publicação em Órgão Oficial, ou, ainda, por qualquer processo de cópia autenticada em Cartório (Art. 32 da lei nº. 8.666/93), sendo aceita autenticação eletrônica, exceto para a garantia, quando houver, cujo documento comprobatório deverá ser exibido exclusivamente em original;

b) Dentro do prazo de validade, para aqueles cuja validade possa se expirar. Na hipótese do documento não conter expressamente o prazo de validade, deverá ser acompanhado de declaração ou regulamentação do órgão emissor que disponha sobre a validade do mesmo. Na ausência de tal declaração ou regulamentação, o documento será considerado válido pelo prazo de 30 (trinta) dias, a partir da data de sua emissão;

c) Rubricados e numerados sequencialmente, na ordem deste Edital, da primeira à última página, de modo a refletir seu número exato;

4.1.1- Na forma do que dispõe o art. 42 da Lei Complementar nº 123, de 14.12.2006, a comprovação da regularidade fiscal das microempresas e empresas de pequeno porte somente será exigida para efeito de assinatura do contrato.

4.1.2- Para efeito do disposto no item acima, as ME e EPP, por ocasião de participação neste procedimento licitatório, deverão apresentar toda a documentação exigida para efeito de comprovação de regularidade fiscal, mesmo que esta apresente alguma restrição.

4.1.3- Havendo alguma restrição na comprovação da regularidade fiscal, será assegurado o prazo de 05 (cinco) dias úteis (Lei nº 123/2006 e suas alterações), contado a partir do momento em que o proponente for declarado o vencedor do certame, para regularização da documentação, pagamento ou parcelamento do débito, e emissão de eventuais certidões negativas ou positivas com efeito de certidão negativa.

4.1.4- A não-regularização da documentação, no prazo previsto no item anterior, implicará decadência do direito à contratação, sem prejuízo das sanções previstas no art. 81 da Lei nº 8.666/93, sendo facultado à Administração convocar os licitantes remanescentes, na ordem de classificação, para a assinatura do contrato, ou revogar a licitação.

4.1.5- Será inabilitado o licitante que não atender às exigências deste edital referentes à fase de habilitação, bem como apresentar os documentos defeituosos em seu conteúdo e forma, e ainda, a ME ou EPP que não apresentar a regularização da documentação de Regularidade Fiscal no prazo definido no item "4.1.3" acima.

4.1.6- Os documentos apresentados deverão ser obrigatoriamente, da mesma sede, ou seja, se da matriz, todos da matriz, se de alguma filial, todos da mesma filial, com exceção dos documentos que são válidos para matriz e todas as filiais. Caso a Empresa seja vencedora, o Contrato será celebrado com a sede que apresentou a documentação.

## 4.2- OS DOCUMENTOS DE HABILITAÇÃO CONSISTIRÃO DE:

### 4.2.1- HABILITAÇÃO JURÍDICA:

a) **NO CASO DE EMPRESÁRIO INDIVIDUAL:** inscrição no Registro Público de Empresas Mercantis, a cargo da Junta Comercial da respectiva sede.

b) **NO CASO DE SOCIEDADE EMPRESÁRIA OU EMPRESA INDIVIDUAL DE RESPONSABILIDADE LIMITADA - EIRELI:** ato constitutivo, estatuto ou contrato social consolidado em vigor devidamente registrado no registro público de empresa mercantil da Junta Comercial (não sendo o contrato social consolidado apresentar juntamente todos os aditivos a este) em se tratando de sociedades empresárias: devendo, no caso da licitante ser a sucursal, filial ou, agência, apresentar o registro da Junta onde opera com averbação no registro da Junta onde tem sede a matriz;

c) **NO CASO DE SOCIEDADE SIMPLES:** ato constitutivo devidamente inscrito no Registro Civil das Pessoas Jurídicas do local de sua sede, acompanhada de prova da indicação dos seus administradores;

d) **NO CASO DE EMPRESA OU SOCIEDADE ESTRANGEIRA EM FUNCIONAMENTO NO PAÍS:** decreto de autorização, em se tratando de empresa ou sociedade estrangeira em funcionamento no País, e ATO DE REGISTRO DE AUTORIZAÇÃO PARA FUNCIONAMENTO expedido pelo órgão competente, quando a atividade assim o exigir;

**OBS: Os documentos listados acima deverão estar acompanhados de todas as alterações ou da consolidação respectiva.**

e) **COPIA DE DOCUMENTO OFICIAL COM FOTO E CPF,** de Sócio Administrador ou do titular da empresa ou outro documento oficial de identificação com foto válido na forma da lei;

### 4.2.2- RELATIVA À REGULARIDADE FISCAL E TRABALHISTA:

4.2.2.1- Prova de inscrição no Cadastro Nacional de Pessoas Jurídicas (CNPJ);

4.2.2.2- Prova de inscrição no cadastro de contribuintes estadual (FIC) ou municipal, conforme o caso, se houver, relativo ao domicílio ou sede do licitante, pertinente ao seu ramo de atividade e compatível com o objeto contratual.

4.2.2.3- A comprovação de **REGULARIDADE** para com a **Fazenda Federal** deverá ser feita através da Certidão de regularidade de Débitos relativos a Créditos Tributários Federais e à Dívida Ativa da União (CND), emitidas pela Receita Federal do Brasil na forma da Portaria Conjunta RFB/PGFN nº 1.751, de 2 de outubro de 2014;

- 4.2.2.4- A comprovação de **REGULARIDADE** para com a **Fazenda Estadual** deverá ser feita através de Certidão Consolidada Negativa de Débitos inscritos na Dívida Ativa Estadual;
- 4.2.2.5- A comprovação de **REGULARIDADE** para com a **Fazenda Municipal** deverá ser feita através de Certidão Consolidada Negativa de Débitos inscritos na Dívida Ativa Municipal;
- 4.2.2.6- Prova de situação regular perante o **Fundo de Garantia por Tempo de Serviço – FGTS**, através de Certificado de Regularidade – CRF;
- 4.2.2.7- Prova de **inexistência de débitos inadimplidos perante a Justiça do Trabalho**, mediante a apresentação de certidão negativa, nos termos do Título VII-A da Consolidação das Leis do Trabalho, aprovada pelo Decreto-Lei no 5.452, de 1º de maio de 1943.” (NR), conforme Lei 12.440/2011 de 07 de julho de 2011.

**OBS: Caso não seja declarado o prazo de validade da certidão em seu contexto, será considerado o prazo de 30 (trinta) dias da sua emissão. Para efeito de sua validade.**

#### **4.2.3- QUALIFICAÇÃO TÉCNICA:**

##### **4.2.3.1- QUALIFICAÇÃO TÉCNICA:**

4.2.3.1.1- Certidão atualizada de registro da empresa no Conselho Regional Competente, CREA/CAU na qual conste o(s) nome(s) de seu(s) responsável(eis) técnico(s).

4.2.3.1.2- Comprovação da capacidade **TÉCNICO-OPERACIONAL** da empresa licitante para desempenho de atividade pertinente e compatível em características, com o objeto desta licitação, a ser feita por intermédio de ATESTADO TÉCNICO fornecida(s) por pessoa(s) jurídica(s) de direito público ou privado, em que figurem o nome da empresa concorrente na condição de “CONTRATADA”, acompanhadas das certidões de acervo técnico (CAT) ou anotações/registros de responsabilidade técnica (ART/RRT) emitidas pelo conselho de fiscalização profissional competente (CREA/CAU) em nome dos profissionais vinculados aos referidos atestados, como forma de conferir autenticidade e veracidade às informações constantes nos documentos emitidos em nome das licitantes, tudo com base no Acórdão 3094/2020-TCU-Plenário, envolvendo as parcelas de maior relevância do objeto da licitação, entende-se como itens de maior relevância, os itens descritos abaixo:

**a) PISO PRÉ-MOLDADO ARTICULADO E INTERTRAVADO DE 16 FACES - e = 8,0 cm (35 MPa) P/ TRÁFEGO PESADO – 6.013,00 m<sup>2</sup>**

**b) BANQUETA/ MEIO FIO DE CONCRETO MOLDADO NO LOCAL – 1.916,00 m**

4.2.3.1.3- Comprovação da **QUALIFICAÇÃO TÉCNICA PROFISSIONAL**: Comprovação da licitante de possuir em seu corpo técnico, responsável técnico, na data de abertura das propostas, profissional de nível superior ou outro, detentor de certidões de acervo técnico (CAT) ou anotações/registros de responsabilidade técnica (ART/RRT) emitidas pelo conselho de fiscalização profissional competente em nome dos profissionais vinculados aos referidos atestados, devidamente registrado no conselho profissional competente (CREA/CAU) da região onde os serviços foram executados, que comprove ter o profissional executado serviços relativos à execução de obra ou serviços de características ao objeto licitado, envolvendo as parcelas de maior relevância do objeto da licitação, entende-se como itens de maior relevância, os itens descritos abaixo:

**a) PISO PRÉ-MOLDADO ARTICULADO E INTERTRAVADO DE 16 FACES - e = 8,0 cm (35 MPa) P/ TRÁFEGO PESADO**

**b) BANQUETA/MEIO FIO DE CONCRETO MOLDADO NO LOCAL**

4.2.3.1.3.1- Comprovação da condição do item 4.2.3.1.3 somente será aceita através de CAT(s) com registro de atestado de atividade concluída e a certidão expedida de acordo com os dados constantes da ART baixada, relativa à obra/serviço concluído, considerados os dados técnicos qualitativos e quantitativos declarados no atestado e demais documentos complementares, conforme orientação do Manual de Procedimentos Operacionais, CONFEA, Pág. 66, previsto na Resolução n° 1.025, de 30 de outubro de 2009;



#### 4.2.3.1.4- JUSTIFICATIVA PARA AS PARCELAS DE MAIOR RELEVÂNCIA

a) Para fins de verificação da qualificação técnica, a Administração poderá exigir dos licitantes a apresentação de atestados de desempenho anterior que demonstrem sua capacidade técnica. Visando preservar a competitividade do certame, todavia, tal exigência somente será válida relativamente às parcelas de maior relevância e valor significativo do objeto, nos termos do art. 30, inc. I, § 1º da Lei nº 8.666/93.

(...)

I - **capacitação técnico-profissional**: comprovação do licitante de possuir em seu quadro permanente, na data prevista para entrega da proposta, profissional de nível superior ou outro devidamente reconhecido pela entidade competente, detentor de atestado de **responsabilidade técnica por execução de obra ou serviço de características semelhantes, limitadas estas exclusivamente às parcelas de maior relevância e valor significativo do objeto da licitação**, vedadas as exigências de quantidades mínimas ou prazos máximos; (Incluído pela Lei nº 8.883, de 1994)

(...)

§ 2º **As parcelas de maior relevância técnica e de valor significativo, mencionadas no parágrafo anterior, serão definidas no instrumento convocatório. (Redação dada pela Lei nº 8.883, de 1994). Grifo nosso.**

b) Relativo a exigência de **capacidade técnica operacional da empresa**, bem como as parcelas de maior relevância citamos manifestação jurisprudencial do TCU sobre a matéria, vejamos:

É irregular a exigência de que o atestado de capacidade *técnico-operacional* de empresa participante de licitação seja registrado ou averbado no Crea (art. 55 da Resolução-Confea 1.025/2009), cabendo tal exigência apenas para fins de qualificação *técnico-profissional*. **Podem, no entanto, ser solicitadas as certidões de acervo técnico (CAT) ou as anotações e registros de responsabilidade técnica (ART/RRT) emitidas pelo conselho de fiscalização em nome dos profissionais vinculados aos atestados**, como forma de conferir autenticidade e veracidade às informações constantes nos documentos emitidos em nome das licitantes.

**Acórdão 3094/2020-Plenário | Relator: AUGUSTO SHERMAN**

A exigência de comprovação da **execução de quantitativos mínimos em obras ou serviços com características semelhantes, para fins de atestar a capacidade técnico-operacional, deve guardar proporção com a dimensão e a complexidade do objeto e recair, simultaneamente, sobre as parcelas de maior relevância e valor significativo. Como regra, os quantitativos mínimos exigidos não devem ultrapassar 50% do previsto no orçamento base**, salvo em condições especiais e devidamente justificadas no processo de licitação.

**Acórdão 244/2015-Plenário | Relator: BRUNO DANTAS**

c) Cabe à Administração indicar no edital da licitação, qual é a parcela de maior relevância técnica e valor significativo, pois é com base nela que o licitante irá demonstrar sua capacidade técnica.

d) A formação desses conceitos deve ser feita em vista da determinação constitucional constante do inc. XXI do art. 37 da Constituição da República, segundo a qual a Administração somente poderá exigir das licitantes a comprovação de aspectos técnicos e econômicos indispensáveis ao cumprimento das obrigações inerentes ao futuro contrato.

e) Seguindo essa linha, a Administração se pauta por Normas Legais para realizar tais exigências adotando como referência no caso em tela a **Portaria DNIT nº 108 de 01/02/2008, que**

“Determina que a exigência de Capacitação Técnica se restrinja aos itens de maior relevância técnica e financeira contidos no objeto a ser licitado”, e assim estabelece:

**Art. 1º** Determinar que a exigência de Capacitação Técnica se restrinja aos itens de maior relevância técnica e financeira contidos no objeto a ser licitado em número máximo de 8 (oito) e não superior a 50% (cinquenta por cento) das quantidades licitadas para o serviço específico.

**Art. 2º** Os itens de maior relevância são entendidos como aqueles que constem do objeto licitado em valor igual ou superior a 4% (quatro por cento). Grifo nosso.

f) Nota-se que dos itens exigidos, nenhuma destes é inferior a 4% (quatro por cento) do valor licitado, sendo essas parcelas de relevância técnica e de valor significativo, agindo em consonância com as normas vigente legais.

g) A Administração Pública do Município de Fortim não visa tão somente dar segurança ao procedimento Licitatório, busca selecionar proposta que traga segurança quanto a execução dos serviços ora licitados, evitando assim frustrações por contratar com empresas incapazes de tocar o contrato.

4.2.3.1.5- Entende-se, para fins deste Edital, como pertencente ao quadro permanente da empresa o profissional detento do acervo técnico:

a) **sócio:** cópia do contrato social e sua última alteração, devidamente registrados no órgão competente;

b) **diretor:** cópia do Contrato Social, em se tratando de firma individual ou limitada ou cópia do estatuto social e ata de eleição devidamente publicada na imprensa, em se tratando de sociedade anônima;

c) **empregado permanente da empresa:** cópia do contrato de trabalho por tempo indeterminado ou qualquer documento comprobatório de vínculo empregatício previsto na legislação de regência da matéria;

d) **profissional contratado:** Contrato de prestação de serviços, na forma da lei, acompanhado de comprovação através do registro do responsável técnico da licitante junto ao CRQ/PF-CREA/CAU, que identifique a relação das empresas em que o profissional figure como responsável técnico.

4.2.3.1.6- Deverão constar, preferencialmente, das CERTIDÕES DE ACERVO TÉCNICO ou dos ATESTADOS expedidos, em destaque, os seguintes dados: Data de início e término da Obra, local de execução, nome do contratante e da CONTRATADA, nome dos responsáveis técnicos, seus títulos profissionais e números de registros no CREA/CAU, especificações técnicas da obra e os quantitativos executados.

**4.2.3.1.6.1- Não serão aceitos atestados de Projeto, Fiscalização, Supervisão, Gerenciamento, Controle Tecnológico ou Assessoria Técnica de Obras.**

4.2.3.1.7- Quando um(a) dos(as) sócio(a)s representantes ou responsável(eis) técnicos(as) da licitante participar de mais de uma empresa especializada no objeto desta Licitação, somente uma delas poderá participar do certame licitatório. Caso não seja feita a escolha pelo sócio representante ou responsável técnico, quando convocado pela comissão de licitação a se manifestar, ambas serão excluídas do certame;

4.2.3.1.8- O (s) profissional (is) deverá (ão) ser indicado (s) como responsável (is) técnico(s) da participante com assinatura de concordância dos mesmos no processo em tela, e sua substituição só será possível por profissional igualmente qualificado, mediante a expressa aprovação da fiscalização;

4.2.3.1.9- As exigências mínimas relativas a instalações de canteiros, máquinas, equipamentos e pessoal técnico especializado, considerados essenciais para o cumprimento do objeto da licitação, serão atendidas mediante a apresentação de declaração formal, e relação explícita da sua

disponibilidade, sob as penas cabíveis, vedada as exigências de propriedade e de localização prévia.

#### **4.2.4- QUALIFICAÇÃO ECONÔMICO-FINANCEIRA:**

**4.2.4.1- Balanço patrimonial e demonstrações contábeis (DRE e DLPA), Índices Contábeis e Notas Explicativas do último exercício fiscal, já exigíveis e apresentados na forma da lei, devidamente registrado na junta comercial da sede da licitante, acompanhado dos TERMOS DE ABERTURA E DE ENCERRAMENTO DO LIVRO DIÁRIO - estes termos devidamente registrados na Junta Comercial, que comprovem a boa situação financeira da empresa, com vistas aos compromissos que terá de assumir caso lhe seja adjudicado o objeto licitado, comprovado através do cálculo dos seguintes índices contábeis, devidamente assinado pelo contador responsável, sendo vedada sua substituição por balancetes ou balanços provisórios, podendo ser atualizados por índices oficiais quando encerrados há mais de 03 (três) meses da data de apresentação da proposta.**

**4.2.4.2- Serão considerados como na forma da Lei, o Balanço Patrimonial e Demonstrações Contábeis assim apresentados:**

a) **SOCIEDADES EMPRESARIAIS EM GERAL:** registrados ou autenticados na Junta Comercial da sede ou domicílio da Licitante, acompanhados de cópia do termo de abertura e de encerramento do Livro Diário do qual foi extraído.

b) **SOCIEDADES EMPRESÁRIAS, ESPECIFICAMENTE NO CASO DE SOCIEDADES ANÔNIMAS REGIDAS PELA LEI Nº. 6.404/76:** registrados ou autenticados na Junta Comercial da sede ou domicílio da licitante; ou publicados na imprensa oficial da União, ou do Estado, ou do Distrito Federal conforme o lugar em que esteja situada a sede da companhia; ou, ainda, em jornal de grande circulação editado na localidade em que está a sede da companhia;

c) **SOCIEDADES SIMPLES:** registrados no Registro Civil das Pessoas jurídicas do local de sua sede; caso a sociedade simples adote um dos tipos de sociedade empresária, deverá sujeitar-se às normas fixadas para as sociedades empresárias, inclusive quanto ao registro na Junta Comercial.

d) No caso de empresa **CONSTITUÍDA NO EXERCÍCIO SOCIAL VIGENTE**, admite-se a apresentação de balanço patrimonial de abertura referente ao período de existência da sociedade, devidamente registrados ou autenticados na Junta Comercial do domicílio da Licitante, assinado pelo sócio-gerente ou diretor e pelo contador ou outro profissional equivalente, devidamente registrado no Conselho Regional de Contabilidade;

e) É admissível o **BALANÇO INTERMEDIÁRIO** devidamente registrado ou autenticado na Junta Comercial do domicílio da Licitante, se decorrer de lei ou contrato/estatuto social, assinado pelo sócio-gerente ou diretor e pelo contador ou outro profissional equivalente, devidamente registrado no Conselho Regional de Contabilidade.

4.2.4.3- Entende-se que a expressão "**na forma da lei**", constante no item 4.2.4.1., no mínimo: balanço patrimonial, DRE e DLPA, índices contábeis e notas explicativas, registro na Junta Comercial ou órgão competente, acompanhado dos termos de abertura e encerramento do livro diário, conforme **Acórdão 1153/2016 – Plenário – TCU**;

4.2.4.4- As cópias deverão ser originárias do Livro Diário devidamente formalizado e registrado.

4.2.4.5- A empresa optante pelo *Sistema Público de Escrituração Digital - SPED* poderá apresentá-lo **na forma da lei**.

4.2.4.6- Entende-se que a expressão "**na forma da lei**" constante no item 4.2.4.5 engloba, no mínimo:

a) Balanço Patrimonial;

b) DRE – Demonstração do Resultado do Exercício;

c) DLPA – Demonstração do Lucro ou Prejuízo Acumulado;

c) Termos de abertura e de encerramento do livro diário;

d) Recibo de entrega de escrituração contábil digital; (*Para efeito o que determina o Art. 2º do Decreto Nº 9.555, de 6 de novembro de 2018*).

**OBS!:** A autenticação de livros contábeis das pessoas jurídicas não sujeitas ao Registro do Comércio, poderá ser feita pelo Sistema Público de Escrituração Digital - SPED, instituído pelo Decreto nº 6.022, de 22 de janeiro de 2007, por meio da apresentação de escrituração contábil digital, na forma estabelecida pela Secretaria da Receita Federal do Brasil do Ministério da Fazenda. (Art. 1º do Decreto Nº 9.555, de 6 de novembro de 2018).

4.2.4.7- As cópias deverão ser originárias do Livro Diário constante do SPED.

4.2.4.8- A Escrituração Digital deverá estar de acordo com as Instruções Normativas (RFB n° 1420/2013 e RFB n° 1594) que tratam do Sistema Público de Escrituração Digital – SPED. Para maiores informações, verificar o site [www.receita.gov.br](http://www.receita.gov.br), no link SPED. Ficando a exigência de apresentação do Balanço Patrimonial do último exercício social, a ser apresentado no prazo que determina o art. 5° das Instruções Normativas da RFB, bem como o que determina a Jurisprudência no Acórdão TCU n° 2.669/2013 de relatoria do Ministro Valmir Campelo.

4.2.4.9- Com base nos dados extraídos do balanço será avaliada a capacidade financeira da empresa, as empresas deverão apresentar o cálculo dos índices financeiros, sendo qualificadas apenas as que forem consideradas solventes. Para isso serão utilizadas as seguintes definições e formulações: a boa situação financeira, será baseada na obtenção de índices de Liquidez Geral (LG), maior ou igual a um ( $\geq 1$ ), Solvência Geral (SG), maior ou igual a um ( $\geq 1$ ) e Liquidez Corrente (LC), maior ou igual a um ( $\geq 1$ ), cumulativamente, resultantes da aplicação das fórmulas:

$$LG = \frac{\text{Ativo Circulante} + \text{Realizável à Longo Prazo}}{\text{Passivo Circulante} + \text{Exigível à Longo Prazo}}$$

$$SG = \frac{\text{Ativo Total}}{\text{Passivo Circulante} + \text{Exigível à Longo Prazo}}$$

$$LC = \frac{\text{Ativo Circulante}}{\text{Passivo Circulante}}$$

4.2.4.9.1- As empresas, que apresentarem **resultado inferior a 1 (um)** em qualquer dos índices de Liquidez Geral (LG), Solvência Geral (SG) e Liquidez Corrente (LC), deverão comprovar patrimônio Líquido de 10% (dez por cento) do Valor Estimado da contratação. Devendo a comprovação ser feita relativamente à data de apresentação da proposta, mediante apresentação da conta no Balanço Patrimonial apresentado.

**4.2.4.9.2- JUSTIFICATIVA DA EXIGENCIA DOS ÍNDICES CONTÁBEIS:** (Art. 31, §5°, Lei n° 8.666/93 atualizada)

a) **Índice de Liquidez Geral (ILG)** indica quanto à empresa possui em disponibilidades, bens e direitos realizáveis no curso do exercício seguinte para liquidar suas obrigações, com vencimento neste período.

b) **Índice de Liquidez Corrente (ILC)** indica quanto a empresa possui em recursos disponíveis, bens e direitos realizáveis a curto prazo, para fazer face ao total de suas dívidas de curto prazo, sendo que:

Resultado da Liquidez Corrente:

-**Maior que 1:** Resultado que demonstra folga no disponível para uma possível liquidação das obrigações.

-**Se igual a 1:** Os valores dos direitos e obrigações a curto prazo são equivalentes.

-**Se menor que 1:** Não haveria disponibilidade suficientes para quitar as obrigações a curto prazo, caso fosse preciso.

c) O índice de Solvência Geral (ISG) expressa o grau de garantia que a empresa dispõe em Ativos (totais), para pagamento do total de suas dívidas. Envolve além dos recursos líquidos, também os permanentes. Para os três índices colacionados (ILG, ILC, SG), o resultado ">1" é recomendável à comprovação da boa situação financeira (o que demonstraria um equilíbrio nas contas da companhia), sendo certo que, quanto maior o resultado, melhor, em tese, seria a condição da empresa.

>> **Justifica-se tal exigência**, tendo como base os meios técnicos, usuais e costumeiros de aplicabilidade destas fórmulas, e assim, ficando comprovado que a exigência dos índices se faz necessário ante a comprovação da capacidade econômico-financeira do (a) empresa (s) participante (s) na perspectiva de execução de um possível futuro contrato com a Administração Pública. Logo, entende-se que as exigências acima, atendem aos padrões de requisitos demandados neste edital, pois o atendimento quantas as taxas apresentadas demonstram, em

tese, a saúde e a solidez financeira da participante, bem como foi calculado com base no Acórdão 5026/2010-Segunda Câmara-TCU | Relator: AUGUSTO SHERMAN.

**4.2.4.10- CERTIDÃO NEGATIVA DE FALÊNCIA, RECUPERAÇÃO JUDICIAL OU EXTRAJUDICIAL**, expedida pelo distribuidor da sede da pessoa jurídica, ou de execução patrimonial, expedida no domicílio da pessoa física (artigo 31 da Lei nº 8.666/93) em data não superior a 30 (trinta) dias.

a) No caso de certidão positiva de recuperação judicial ou extrajudicial, o licitante deverá apresentar a comprovação de que o respectivo plano de recuperação foi acolhido judicialmente, na forma do art. 58, da Lei nº 11.101, de 09 de fevereiro de 2005, sob pena de inabilitação, devendo, ainda, comprovar todos os demais requisitos de habilitação.

**OBS: NÃO SERÁ ACEITO A MESCLA DOS BALANÇOS. SERÁ ACEITO OU O BALANÇO DA JUNTA COMERCIAL COMPLETO OU O SPED COMPLETO.**

**4.2.4.11- Garantia nos termos do Artigo 31, III da Lei nº 8.666/93, no montante de R\$ 26.351,05 (vinte e seis mil, trezentos e cinquenta e um reais e cinco centavos) a ser realizada junto à Prefeitura Municipal de Fortim.**

**4.2.4.11.1-** A licitante poderá optar por uma das seguintes modalidades de garantia: caução em dinheiro, títulos da dívida pública, seguro garantia ou por fiança bancária;

**4.2.4.11.2-** Ao optar por caução em dinheiro, os interessados deverão efetuar depósito ou transferência bancária para a Agência: 4379-6 e Conta: 16.605-7, Banco: Banco do Brasil cujo comprovante deve ser apresentado junto com a documentação referente a habilitação;

**4.2.4.11.3-** Caso a modalidade de garantia recair em **TÍTULOS DA DÍVIDA PÚBLICA** emitidos sob a forma escritural, mediante registro em sistema centralizado de liquidação e de custódia autorizado pelo Banco Central do Brasil, e avaliados por seus valores econômicos, conforme definido pelo Ministério da Economia, o qual está atestará a sua validade, exequibilidade e avaliação de resgate atual, e das seguintes comprovações:

- Origem/aquisição mediante documento respectivo e lançamento contábil por meio de registro no balanço patrimonial da licitante;
- Apresentar documento, emitido por entidade ou organismo oficial, dotado de fé pública, demonstrando a correção atualizada monetariamente do título (realizada até seis meses anteriores a data marcada para apresentação da dita garantia), conforme parâmetros definidos pelo Ministério da Fazenda;
- Serão aceitos apenas e tão somente títulos com vencimentos passíveis de resgate incontestável sob nenhum aspecto, até a data correspondente ao prazo de validade da proposta de preços.
- Presumem-se como autênticos os títulos oferecidos pela licitante, reservando-se a Prefeitura Municipal de FORTIM o direito de averiguar a sua autenticidade. Em se constatando indícios de fraude, se obriga a oferecer denúncia ao Ministério Público.
- Origem/aquisição mediante documento respectivo e lançamento contábil por meio de registro no balanço patrimonial da licitante.

**4.2.4.11.4-** Caso a modalidade de garantia escolhida seja a **FIANÇA BANCÁRIA** emitida por banco ou instituição financeira devidamente autorizada a operar no País pelo Banco Central do Brasil, o licitante entregará o documento no original ou cópia autenticada, fornecido pela instituição que a concede, do qual deverá obrigatoriamente, conforme decisão do TCU/Acórdão 10829/2020-Primeira Câmara, constar:

- Beneficiário: Prefeitura Municipal de FORTIM.
- Objeto: Garantia da participação na TOMADA DE PREÇOS Nº 2012.03/2023-SMDU/TP.
- Valor: 1% (um por cento) do valor estimado da licitação.
- Prazo de validade: mínimo de 120 (cento e vinte) dias.

**4.2.4.11.5-** Caso a modalidade de garantia seja **SEGURO-GARANTIA**, o licitante deverá fazer a comprovação da apólice ou de documento hábil expedido pela seguradora, cuja vigência será de, no mínimo, 120 (cento e vinte) dias contados a partir da data do recebimento dos envelopes.

**4.2.4.11.6-** A garantia de manutenção de proposta será liberada até 5 (cinco) dias úteis após esgotada as fases de habilitação (Documentos de Habilitação) ou de classificação (Propostas Comerciais), para as empresas inabilitadas ou desclassificadas, exceto para a vencedora da licitação, que será liberada no mesmo prazo, após a data de assinatura dos possíveis contratos.

**4.2.4.11.7-** Para efeito da devolução de que trata o subitem anterior, a garantia prestada pela LICITANTE, quando em dinheiro, será atualizada monetariamente, por meio da aplicação da Caderneta de Poupança, calculada "pro rata die".

**4.2.4.11.8-** A garantia da proposta poderá ser executada;

- a) se o licitante retirar sua proposta comercial durante o prazo de validade da mesma;
- b) se o licitante não firmar o contrato.

#### **4.2.5- DEMAIS EXIGÊNCIAS:**

**4.2.5.1-** Declaração da Licitante em papel timbrado e assinado pelo representante legal, caso opte pela assinatura digital deverá estar ser gerada por meio de certificado digital do padrão do ICP – Brasil, informando que cumpre a proibição prevista no art. 7º da CF – ou seja, de que **não utiliza trabalho de menor de dezoito anos em atividades noturnas, perigosas ou insalubres, e de trabalho de menor de quatorze anos, salvo na condição de aprendiz**. Sugere-se o modelo apresentado (**ANEXO IV**), em papel da própria empresa, contendo o carimbo ou impresso identificador do CNPJ/MF da firma proponente, assinadas por pessoa legalmente habilitada e que seja possível identificar quem assinou;

**4.2.5.2-** Declaração da Licitante em papel timbrado e assinado pelo representante legal, caso opte pela assinatura digital deverá estar ser gerada por meio de certificado digital do padrão do ICP – Brasil, declarando, sob as penas da Lei, de que **conhece e Aceita o teor completo do Edital**, ressaltando-se o direito recursal, bem como de que recebeu todos os documentos e informações necessárias para o cumprimento integral das obrigações objeto da licitação. Sugere-se o modelo apresentado (**ANEXO IV**), em papel da própria empresa, contendo o carimbo ou impresso identificador do CNPJ/MF da firma proponente, assinadas por pessoa legalmente habilitada e que seja possível identificar quem assinou; (art.32, §2º, da Lei n.º 8.666/93).

**4.2.5.3-** Declaração da Licitante em papel timbrado e assinado pelo representante legal, caso opte pela assinatura digital deverá estar ser gerada por meio de certificado digital do padrão do ICP – Brasil, declarando para os devidos fins, sob as penalidades cabíveis, de **não haver Fatos impeditivos** quanto a nossa participação em licitações ou contratações com a Administração Pública Federal, Estadual e Municipal. Sugere-se o modelo apresentado (**ANEXO IV**), em papel da própria empresa, contendo o carimbo ou impresso identificador do CNPJ/MF da firma proponente, assinadas por pessoa legalmente habilitada e que seja possível identificar quem assinou;

**4.2.5.4-** Os documentos expedidos pela *Internet* poderão ser apresentados em **forma original** ou **cópia reprográfica sem autenticação**. Entretanto, estarão sujeitos à verificação de sua autenticidade através de consulta realizada pelo Presidente.

**4.2.5.5-** A LICITANTE deverá fornecer, a título de informação, número de telefone, fax, e pessoa de contato, preferencialmente local. A ausência desses dados não a tornará inabilitada.

**4.2.5.6-** Os licitantes que deixarem de apresentar quaisquer dos documentos exigidos no Envelope nº 01 (Documentos de Habilitação), ou os apresentarem em desacordo com o estabelecido neste edital, ou com irregularidades, serão considerados inabilitados, não se admitindo complementação posterior.

#### **5.0- DA PROPOSTA DE PREÇO – ENVELOPE "B"**

**5.1-** As propostas deverão ser apresentadas em papel timbrado da firma, preenchidas em 01 (uma) via datilografadas/digitadas ou impressas por qualquer processo mecânico, eletrônico ou manual, sem emendas, rasuras ou entrelinhas, entregue em envelope lacrado.

**5.2-** Qualquer divergência entres uma das vias apresentadas, deverá constar em ata, devendo o representante da licitante optar pela via a ser considerada válida.

## 5.2- AS PROPOSTAS DE PREÇOS DEVERÃO, AINDA, CONTER:

- 5.2.1- A razão social, local da sede e o número de inscrição no CNPJ da licitante;
- 5.2.2- Assinatura do Representante Legal e do Responsável Técnico devidamente indicado na fase de habilitação, detentor da condição prevista no item 4.2.3.1.2 deste edital;
- 5.2.3- Indicação do prazo de validade das propostas, não inferior a 60 (sessenta) dias, contados da data da apresentação das mesmas;
- 5.2.4 - Preço total proposto, cotado em moeda nacional, em algarismos bem como o valor global da proposta por extenso, já consideradas, no mesmo, todas as despesas, inclusive tributos, mão-de-obra e transporte, incidentes direta ou indiretamente no objeto deste Edital;
- 5.2.5- Prazo de garantia das obras será de 05 (cinco) anos, a contar da data de sua entrega definitiva, nos termos do disposto no art. 618 do Código Civil.
- 5.2.6- Apresentar Planilha de Orçamento e cronograma físico-financeiro, contendo preços unitários e totais de todos os itens constantes do **ANEXO V – PROJETO BÁSICO, ORÇAMENTO BÁSICO E CRONOGRAMA FÍSICO-FINANCEIRO**;
- 5.2.7- Apresentar planilha de Preços Unitários, na elaboração da Composição de Preços Unitários, deverá conter todos os insumos e coeficientes de produtividade necessários à execução de cada serviço, quais sejam equipamentos, mão-de-obra, totalização de encargos sociais, insumos, transportes, BDI (conforme orientação do TCU), totalização de impostos e taxas, e quaisquer outros necessários à execução dos serviços.
- 5.2.8- Na elaboração da Proposta de Preço, o licitante deverá observar as seguintes condições: Os preços unitários propostos para cada item constante da Planilha de Orçamento deverão incluir todos os custos diretos e indiretos, tais como: materiais, custo horário de utilização de equipamentos, mão-de-obra, encargos sociais, impostos/taxas, despesas administrativas, transportes, seguros e lucro.
- 5.2.9- Correrão por conta da proponente vencedora todos os custos que porventura deixar de explicitar em sua proposta.
- 5.2.10- Ocorrendo divergência entre os valores propostos, prevalecerão os descritos por extenso e, no caso de incompatibilidade entre os valores unitário e total, prevalecerá o valor unitário.
- 5.2.11- Declaração de que assume inteira responsabilidade pela execução dos serviços, objeto deste Edital, e que serão executados conforme exigência editalícia e contratual, e que serão iniciados dentro do prazo de até 10 (dez) dias consecutivos, contados a partir da data de recebimento da Ordem de Serviço.
- 5.2.12- Demonstrativo detalhado da composição do percentual adotado para o item "**BONIFICAÇÃO E DESPESAS INDIRETAS - BDI**", inclusive com relação às parcelas que o compõe, anexo a proposta de preços.
- 5.2.13- Demonstrativo detalhado da composição do percentual adotado para o item "**ENCARGOS SOCIAIS**", inclusive com relação às parcelas que o compõe, anexo a proposta de preços.

## 5.3- Será DESCLASSIFICADA a proposta que:

- 5.3.1- Não estiver em conformidade com os requisitos estabelecidos neste edital;
- 5.3.2- Contiver vícios ou ilegalidades, for omissa ou apresentar irregularidades ou defeitos capazes de dificultar o julgamento;
- 5.3.3- Não apresentar as especificações técnicas exigidas no Projeto Básico ou anexos;
- 5.3.4- Contiver oferta de vantagem não prevista neste edital, inclusive financiamentos subsidiados ou a fundo perdido, ou apresentar preço ou vantagem baseada nas ofertas dos demais licitantes;
- 5.3.5- Apresentar, na composição de seus preços:**
- 5.3.5.1- Taxa de Encargos Sociais ou taxa de B.D.I. inverossímil;
- 5.3.5.2- Custo de insumos em desacordo com os preços de mercado;
- 5.3.5.3- Quantitativos de mão-de-obra, materiais ou equipamentos insuficientes para compor a unidade dos serviços.
- 5.3.5.4- Apresente preço global orçado ou quaisquer preços unitários que superem os preços de referência discriminados neste edital.

**5.4- Será igualmente desclassificada a proposta manifestamente inexequível.** Considera-se inexequível a proposta de preços que comprovadamente for insuficiente para a cobertura dos custos da contratação, apresente preços unitários simbólicos, irrisórios ou de valor zero,

incompatíveis com os preços dos insumos e salários de mercado, acrescidos dos respectivos encargos, ainda que o ato convocatório da licitação não tenha estabelecido limites mínimos, exceto quando se referirem a materiais e instalações de propriedade do próprio licitante, para os quais ele renuncie a parcela ou à totalidade da remuneração.

5.4.1- O exame da inexecuibilidade observará a fórmula prevista no art. 48, §§ 1º e 2º da Lei nº 8.666, de 1993.

5.4.2- Se houver indícios de inexecuibilidade da proposta de preço, ou em caso da necessidade de esclarecimentos complementares, poderão ser efetuadas diligências, na forma do § 3º do artigo 43 da Lei nº 8.666, de 1993.

5.4.3- Quando o licitante apresentar preço final inferior a 30% (trinta por cento) da média dos preços ofertados, não sendo possível a sua imediata desclassificação por inexecuibilidade, será obrigatória a realização de diligências para o exame da proposta.

5.5- Qualquer interessado poderá requerer que se realizem diligências para aferir a exequibilidade e a legalidade das propostas, devendo apresentar as provas ou os indícios que fundamentam a suspeita.

5.6- A participação na presente licitação implica a concordância do licitante com a adequação de todos os projetos anexos a este edital, de modo que eventuais alegações de falhas ou omissões em qualquer das peças, orçamentos, plantas, especificações, memoriais e estudos técnicos preliminares dos projetos não poderão ultrapassar, no seu conjunto, a dez por cento do valor total do futuro contrato, nos termos do art. 13, II do Decreto n. 7.983/2013.

5.7- Cronograma físico-financeiro, conforme modelo do Anexo V do Edital;

5.7.1- O cronograma físico-financeiro proposto pelo licitante deverá observar o cronograma de desembolso máximo por período constante do Edital, bem como indicar os serviços pertencentes ao caminho crítico da obra.

5.7.2- Os custos relativos à administração local, mobilização e desmobilização e instalação de canteiro e acampamento, bem como quaisquer outros itens que possam ser apropriados como custo direto da obra, não poderão ser incluídos na composição do BDI, devendo ser cotados na planilha orçamentária.

5.8- As alíquotas de tributos cotadas pelo licitante não podem ser superiores aos limites estabelecidos na legislação tributária;

5.8.1- Os tributos considerados de natureza direta e personalística, como o Imposto de Renda de Pessoa Jurídica - IRPJ e a Contribuição Sobre o Lucro Líquido - CSLL, não deverão ser incluídos no BDI;

5.8.2- As licitantes sujeitas ao regime de tributação de incidência não-cumulativa de PIS e COFINS devem apresentar demonstrativo de apuração de contribuições sociais comprovando que os percentuais dos referidos tributos adotados na taxa de BDI correspondem à média dos percentuais efetivos recolhidos em virtude do direito de compensação dos créditos previstos no art. 3º das Leis 10.637/2002 e 10.833/2003, de forma a garantir que os preços contratados pela Administração Pública reflitam os benefícios tributários concedidos pela legislação tributária.

5.8.3- As empresas optantes pelo Simples Nacional deverão apresentar os percentuais de ISS, PIS e COFINS, discriminados na composição do BDI, compatíveis as alíquotas a que estão obrigadas a recolher, conforme previsão contida no Anexo IV da Lei Complementar 123/2006.

**5.8.4- A COMPOSIÇÃO DE ENCARGOS SOCIAIS DAS EMPRESAS OPTANTES PELO SIMPLES NACIONAL NÃO PODERÁ INCLUIR OS GASTOS RELATIVOS ÀS CONTRIBUIÇÕES QUE ESTÃO DISPENSADAS DE RECOLHIMENTO (SESI, SENAI, SEBRAE ETC.), CONFORME DISPÕES O ART. 13, § 3º, DA REFERIDA LEI COMPLEMENTAR;**

5.9- Nos casos de aditivos contratuais incluindo novos serviços, será utilizada a taxa de BDI do orçamento base da licitação, sempre que a taxa de BDI adotada pela contratada for injustificadamente elevada, com vistas a garantir o equilíbrio econômico-financeiro do contrato e a manutenção do percentual de desconto ofertado pelo contratado, em atendimento ao art. 37, inciso XXI, da Constituição Federal e ao art. 14 do Decreto 7.983/2013;

5.10- Em nenhuma hipótese poderá ser alterado o teor das propostas apresentadas, seja quanto ao preço ou quaisquer outras condições que importem em modificações de seus termos originais, ressalvadas apenas as alterações absolutamente formais, destinadas a sanar evidentes erros materiais, sem nenhuma alteração do conteúdo e das condições referidas, desde que não venham a causar prejuízos aos demais licitantes.

5.11- Erros materiais no preenchimento da planilha não são motivos suficientes para a desclassificação da proposta, **quando a planilha puder ser ajustada sem a necessidade de majoração do preço ofertado**, atendidas as demais condições de aceitabilidade.

## 6.0- DO PROCESSAMENTO DA LICITAÇÃO

6.1- A presente Licitação na modalidade TOMADA DE PREÇOS será processada e julgada de acordo com o procedimento estabelecido no art. 43 da Lei nº 8.666/93 e suas alterações posteriores.

6.2- Após a entrega dos envelopes pelos licitantes, não serão aceitos quaisquer adendos, acréscimos ou supressões ou esclarecimento sobre o conteúdo dos mesmos.

6.3- Os esclarecimentos, quando necessários e desde que solicitados pela Comissão deste Município, constarão obrigatoriamente da respectiva ata.

6.4- É facultado à Comissão ou autoridade superior, em qualquer fase da Licitação, promover diligência destinada a esclarecer ou complementar a instrução do processo, vedada a inclusão de documentos ou informações que deveria constar originariamente da proposta.

6.5- Será lavrada ata circunstanciada durante todo o transcorrer do processo licitatório, que será assinada pela Comissão de Licitação e os licitantes presentes, conforme dispõe § 1º do art. 43 da Lei de Licitações.

6.6- O recebimento dos envelopes contendo os documentos de habilitação e a proposta de preço, será realizado simultaneamente em ato público, no dia, hora e local previsto neste Edital.

6.7- Para a boa condução dos trabalhos, os licitantes deverão se fazer representar por, no máximo, 02 (duas) pessoas.

6.8- Os membros da Comissão e 02 (dois) licitantes, escolhidos entre os presentes como representantes dos concorrentes, examinarão e rubricarão todas as folhas dos Documentos de Habilitação e Propostas de Preços apresentados;

6.9- Recebidos os envelopes "A" DOCUMENTOS DE HABILITAÇÃO, "B" "PROPOSTA DE PREÇOS", proceder-se-á com a abertura e a análise dos envelopes referentes à documentação.

6.10- A Comissão poderá, ao seu exclusivo critério, proclamar na mesma sessão, o resultado da habilitação, ou convocar outra para esse fim, ficando cientificados os interessados;

6.11- Divulgado o resultado da habilitação, a Comissão, após obedecer ao disposto no art. 109, inciso I, alínea "a", da Lei de Licitações, fará a devolução aos inabilitados, dos seus envelopes "proposta de preços", lacrados.

6.12- Abertura das propostas de preços das licitantes habilitadas, que serão examinadas pela Comissão e pelas licitantes presentes.

6.13- Divulgação do resultado do julgamento da proposta de preços e observância ao prazo recursal previsto no art. 109, inciso I, alínea "b", da Lei nº 8.666/93.

6.14- Após a fase de habilitação, não cabe desistência de proposta, salvo motivo justo decorrente de fato superveniente e aceito pela Comissão de Licitação.

## 7.0- DO CRITÉRIO DE JULGAMENTO

### A) - AVALIAÇÃO DOS DOCUMENTOS DE HABILITAÇÃO – ENVELOPE "A"

7.1- Compete exclusivamente à Comissão avaliar o mérito dos documentos e informações prestadas, bem como julgar a capacidade técnica, econômica e financeira de cada proponente e a exequibilidade das propostas apresentadas.

7.2- A habilitação será julgada com base nos Documentos de Habilitação apresentada, observada as exigências pertinentes à Habilitação Jurídica, Regularidade Fiscal, Qualificação Técnica e à Qualificação Econômica e Financeira.

### B)- AVALIAÇÃO DAS PROPOSTAS – ENVELOPE "B"

7.3- A presente licitação será julgada pelo critério do **MENOR PREÇO GLOBAL**, conforme inciso I, § 1º do art. 45 da Lei das Licitações.

#### 7.4- Serão desclassificadas as propostas:

7.4.1- Que não atenderem as especificações deste Edital de TOMADA DE PREÇOS;

7.4.2- Que apresentarem preços unitários irrisórios, de valor zero, ou preços excessivos ou inexequíveis (na forma do Art. 48 da Lei de Licitações), ou superiores ao valor estimado para esta licitação, constante do item 1.2 deste edital;

- 7.4.2.1- Preços excessivos, assim entendido como aqueles superiores aos preços unitários e globais estabelecidos no Anexo V – Orçamento básico, deste Edital;
- 7.4.3- Que apresentarem condições ilegais, omissões, erros e divergência ou conflito com as exigências deste Edital;
- 7.4.4- Na proposta prevalecerá, em caso de discordância entre os valores numéricos e por extenso, estes últimos.
- 7.4.5- Não será considerada qualquer oferta de vantagem não prevista nesta TOMADA DE PREÇOS, nem preço ou vantagem baseada nas ofertas dos demais licitantes;
- 7.4.6- Os erros de soma e/ou multiplicação, bem como o valor total proposto, eventualmente, configurado nas Propostas de Preços das proponentes, serão devidamente corrigidos, não se constituindo, de forma alguma, como motivo para desclassificação da proposta.
- 7.4.7- Será declarada vencedora a proposta de MENOR PREÇO GLOBAL entre as licitantes classificadas;
- 7.4.8- Quando for constatado o empate, conforme estabelecem os Artigos 44 e 45 da Lei Complementar 123, de 14 de dezembro de 2006, a comissão de licitação aplicará os critérios para desempate em favor da microempresa ou empresa de pequeno porte, da seguinte forma:
- 7.4.8.1- Entende-se por empate aquelas situações em que as propostas apresentadas pelas microempresas e empresas de pequeno porte sejam iguais ou até 10% (dez por cento) superior ao melhor preço.
- 7.4.9- Para efeito do disposto no 7.4.8.1, ocorrendo o empate, proceder-se-á da seguinte forma:
- I – a microempresa ou empresa de pequeno porte mais bem classificada poderá apresentar proposta de preço inferior àquela considerada vencedora do certame, no prazo de cinco minutos, sob pena de preclusão, situação em que será adjudicado em seu favor o objeto licitado;
  - II – Não ocorrendo a contratação da microempresa ou empresa de pequeno porte, na forma do inciso I deste item, serão convocadas as remanescentes que porventura se enquadrem na hipótese do item 7.4.8.1 deste Edital, na ordem classificatória, para o exercício do mesmo direito, também todos no prazo de cinco minutos cada, sob pena de preclusão;
  - III – no caso de equivalência dos valores apresentados pelas microempresas e empresas de pequeno porte que se encontrem nos intervalos estabelecidos no item 7.4.8.1 deste Edital, será realizado sorteio para definir aquele que primeiro poderá apresentar melhor oferta;
- 7.4.10- Na hipótese da não-contratação nos termos previstos no item 7.4.9 deste edital, o objeto licitado será adjudicado em favor da proposta originalmente vencedora do certame.
- 7.4.11- O disposto no item 7.4.9 somente se aplicará quando a melhor oferta inicial não tiver sido apresentada por microempresa ou empresa de pequeno porte.

## 8.0- DA ADJUDICAÇÃO E HOMOLOGAÇÃO

- 8.1- A adjudicação e homologação deste processo é da competência do(a) Gestor(a) da Secretaria de Desenvolvimento Urbano.
- 8.2- O(a) Gestor(a) da Secretaria Municipal Competente se reserva o direito de não homologar ou revogar o presente processo, por razões de interesse público decorrente de fato superveniente devidamente comprovado, bem como anulá-lo em caso de ilegalidade e mediante fundamentação escrita.
- 8.3- A homologação, conforme se verifique a necessidade, poderá ser sujeita, ainda, à aferição das informações prestadas pela licitante vencedora, inclusive no que se refere à inspeção *in loco* na sede da empresa para fins de verificação de que se encontra em pleno funcionamento, incluindo sua identificação externa e identificação de pessoal executando serviços durante o horário normal de funcionamento.

## 9.0- DOS PRAZOS - PARA INÍCIO. EXECUÇÃO DOS SERVIÇOS

- 9.1- Será celebrado instrumento de Contrato, conforme minuta anexa a presente Tomada de Preços, que deverá ser assinado pelas partes no prazo de 05 (cinco) dias úteis, a partir da data de convocação encaminhada à licitante vencedora.
- 9.2- O prazo para início dos serviços será de 5 (dias) contados a partir da emissão da ordem de serviço;

9.3- A recusa injustificada do adjudicatário em assinar o "Termo de Contrato" no prazo estabelecido no subitem anterior, caracterizará o descumprimento total da obrigação, ficando sujeito às penalidades previstas no item 18.1, sub-alínea "b.1" do Edital;

9.4- Considera-se como parte integrante do Contrato, os termos da Proposta Vencedora e seus Anexos, bem como os demais elementos concernentes à licitação, que serviram de base ao processo licitatório.

9.5- O prazo de convocação a que se refere o subitem 9.1, poderá ter uma única prorrogação com o mesmo prazo, quando solicitado pela licitante, e desde que ocorra motivo justificado e aceito pela Administração.

9.6- É facultado à Administração, quando o convocado não assinar o "Termo de Contrato" no prazo e condições estabelecidos, convocar os licitantes remanescentes, obedecendo a ordem de classificação estabelecida pela Comissão, para fazê-lo em igual prazo e nas mesmas condições propostas pelo primeiro colocado, ou revogar a licitação consoante prevê a Lei nº 8.666/93 e alterações posteriores.

**10.0- DOS PRAZOS DE EXECUÇÃO E DO CONTRATO:**

10.1- Os serviços objeto desta licitação deverá ser executados e concluídos no **prazo de até 180 (cento de oitenta) dias**, contados a partir do recebimento da ordem de serviço, podendo ser prorrogado nos termos da Lei 8.666/93 e suas alterações.

10.2- O contrato terá um prazo de vigência a partir da data de sua assinatura pelo período que corresponder **ao prazo de execução conforme cronograma físico financeiro**, podendo ser prorrogado nos casos e formas previstos na Lei nº 8.666, de 21 de junho de 1993 e alterações posteriores.

10.3- Os pedidos de prorrogação deverão se fazer acompanhar de um relatório circunstanciado e do novo cronograma físico-financeiro adaptado às novas condições propostas. Esses pedidos serão analisados e julgados pela fiscalização da Secretaria de Desenvolvimento Urbano.

10.4- Os pedidos de prorrogação de prazos serão dirigidos a Secretaria de Desenvolvimento Urbano, até 10 (dez) dias antes da data do término do prazo contratual. **(Acórdão 2569/2010-Primeira Câmara | Relator: MARCOS BEMQUERER).**

10.5- Os atrasos ocasionados por motivo de força maior ou caso fortuito, desde que notificados no prazo de 48 (quarenta e oito) horas e aceitos pela Secretaria de Desenvolvimento Urbano, não serão considerados como inadimplemento contratual.

**11.0- DAS OBRIGAÇÕES DA CONTRATANTE e CONTRATADA:**

11.1- As obrigações das partes estarão prevista no Anexo III - Termo de Contrato.

**12.0- DAS CONDIÇÕES DE PAGAMENTO**

12.1- As condições de pagamento estarão previstas no Anexo III - Termo de Contrato.

**13.0- DA FONTE DE RECURSOS**

13.1- As despesas decorrentes da contratação correrão por conta da dotação orçamentária, conforme quadro abaixo, com recursos provenientes do tesouro Municipal.

UNIDADE ADMINISTRATIVA	DOTAÇÃO ORÇAMENTÁRIA	ELEMENTO DE DESPESA
SEC. DESENVOLVIMENTO URBANO	0601 15 451 0011 1.007	4.4.90.51.00

**14.0- DO REAJUSTAMENTO DE PREÇO**

14.1- As condições de reajuste, repactuação e recomposição de preços estarão prevista no Anexo III – Termo de Contrato.

**15.0- DAS ALTERAÇÕES CONTRATUAIS**

15.1- As alterações contratuais estarão previstas no Anexo III – Termo de Contrato.

**16.0- DA SUB-CONTRATAÇÃO**

16.1- Na forma prevista no Anexo III – Termo de Contrato.

**17.0- DAS SANÇÕES ADMINISTRATIVAS**

17.1- A contratada sujeitar-se-á, ainda, no caso de inexecução total ou parcial do Contrato:

- a) Advertência;
- b) Multa de 20% (vinte por cento) na forma prevista no edital;
- c) Suspensão temporária de participação em licitação e impedimento de contratar com a Administração Municipal por prazo não superior a 2 (dois) anos;
- e) Declaração de inidoneidade para licitar ou contratar com a Administração Pública enquanto perdurar os motivos determinantes da punição ou até que seja promovida a reabilitação da Contratada, que será concedida sempre que esta ressarcir a Contratante pelos prejuízos resultantes e após decorrido o prazo da sanção aplicada com base no item anterior.

17.2- A Contratada sujeitar-se-á, em caso de inadimplemento de suas obrigações, sem prejuízo de outras sanções legais e da responsabilidade civil e criminal, às seguintes multas, que serão aplicadas de modo cumulativo, independente de seu número, com base nas violações praticadas durante a execução desse contrato:

I - 0,05% (cinco centésimos por cento) sobre o valor da etapa, por dia que esta exceder o prazo de entrega previsto no cronograma físico, salvo quanto ao último prazo parcial, cuja multa será compreendida na penalidade por inobservância do prazo global;

II - 0,1% (um décimo por cento) do valor do contrato, por dia que exceder ao prazo sem que os serviços estejam concluídos;

III - 20% (vinte por cento) do valor total do Contrato, na hipótese de rescisão do Contrato por culpa da Contratada, sem prejuízos de outras penalidades previstas em lei;

IV - 0,0001% (um décimo milésimo por cento) sobre o valor global do Contrato por descumprimento às recomendações estabelecidas neste Edital ou no Contrato, conforme o caso;

V - 10% (dez por cento) do valor global do Contrato, se a Contratada transferir a execução dos serviços a terceiros, no todo ou em parte, sem prévia autorização escrita da Secretaria;

VI - 5% (cinco por cento) sobre o valor do Contrato, se a Contratada deixar de atender às recomendações de ordem técnica emitidas pela ADMINISTRAÇÃO MUNICIPAL.

17.3- Também ficam sujeitas às penalidades do art. 156 da Lei nº 14.133, de 2021, as empresas ou profissionais que:

- a) tenham sofrido condenação definitiva por praticar, por meio dolosos, fraude fiscal no recolhimento de quaisquer tributos;
- b) tenham praticado atos ilícitos visando a frustrar os objetivos da licitação;
- c) demonstrem não possuir idoneidade para contratar com a Administração em virtude de atos ilícitos praticados.

17.4- A aplicação de qualquer das penalidades previstas realizar-se-á em processo administrativo que assegurará o contraditório e a ampla defesa à Contratada, observando-se o procedimento previsto na Lei nº 14.133 de 2021.

17.5- As multas devidas e/ou prejuízos causados à Contratante serão deduzidos dos valores a serem pagos, ou recolhidos em favor do Município, ou deduzidos da garantia, ou ainda, quando for o caso, serão inscritos na Dívida Ativa do Município e cobrados judicialmente.

17.5.1- Caso a Contratante determine, a multa deverá ser recolhida no prazo máximo de 30 (trinta) dias, a contar da data do recebimento da comunicação enviada pela autoridade competente.

17.6- Caso o valor da multa não seja suficiente para cobrir os prejuízos causados pela conduta do contratado, o Município poderá cobrar o valor remanescente judicialmente, conforme artigo 419 do Código Civil.

17.7- A autoridade competente, na aplicação das sanções, levará em consideração a gravidade da conduta do infrator, o caráter educativo da pena, bem como o dano causado à Administração, observado o princípio da proporcionalidade.

## **18.0- DAS RESCISÕES CONTRATUAIS**

18.1- Os casos de rescisão contratual estarão previstos no Anexo III – Termo de Contrato.

## **19.0- DOS RECURSOS ADMINISTRATIVOS**

19.1- Dos atos decorrentes das decisões da Comissão Permanente de Licitações, caberá recurso, com efeito suspensivo, no prazo de 5 (cinco) dias úteis, a contar da intimação do ato, contados da

data da publicação na imprensa oficial, do respectivo julgamento, ou no caso do artigo 109, § 1º de Lei nº 8.666/93, **imediatamente após a lavratura da respectiva ata**. Se presentes os prepostos dos licitantes no ato em que foi adotada a decisão, quando poderá ser feita por comunicação direta aos interessados.

19.2- Interposto o recurso, será comunicado às demais proponentes que poderão impugná-lo no prazo de 5 (cinco) dias úteis.

19.3- Os recursos deverão ser interpostos mediante petição devidamente arazoada e subscrita pelo representante legal da recorrente, dirigida à Comissão de Licitação da Prefeitura Municipal de FORTIM.

19.4- Todos os recursos administrativos poderão ser encaminhados para o e-mail oficial: [licitacao@fortim.ce.gov.br](mailto:licitacao@fortim.ce.gov.br) ou ainda protocolados diretamente no setor de licitação da prefeitura municipal de FORTIM-Ce.

19.5- O recurso será dirigido à(s) Secretaria(s), por intermédio do(a) Presidente(a), o(a) qual poderá reconsiderar sua decisão no prazo de 05 (cinco) dias úteis, ou, nesse mesmo prazo, fazê-lo subir, devidamente informado, devendo, neste caso, a decisão ser proferida dentro do prazo de 05 (cinco) dias úteis, contado do recebimento do recurso pelo(s) Secretário(s).

19.6- Não serão admitidos recursos apresentados fora do prazo legal e/ou subscritos por representante não habilitado legalmente ou não identificado no processo para responder pela Licitante.

19.7- Não será concedido prazo para recursos sobre assuntos meramente protelatórios ou quando não justificada a intenção de interpor o recurso pelo Licitante.

19.8- O recurso terá efeito suspensivo.

19.9- O acolhimento de recurso importará a invalidação apenas dos atos insuscetíveis de aproveitamento.

19.10- A intimação dos atos decisórios da administração - Presidente(a) ou Secretário(s) - em sede recursal será feita mediante afixação de cópia do extrato resumido ou da íntegra do ato no flanelógrafo da Comissão e da Prefeitura de FORTIM, como também na forma original da publicação do aviso de licitação.

19.11- Os autos do processo administrativo permanecerão com vista franqueada aos interessados na sede da Comissão de Licitação.

## **20.0- DA FORMALIZAÇÃO DO RECURSO ADMINISTRATIVO:**

a)- O pedido de objeção deverá ser apresentado em duas vias pelo representante legal da empresa no setor de licitação no prazo estipulado no item 19.0, com dados de contato da impugnante no qual a Comissão enviará resposta ao pedido.

b)- Somente serão aceitas as objeções mediante petição confeccionada em máquina datilográfica ou impressora eletrônica, em tinta não lavável, que preencham os seguintes requisitos:

- I) O endereçamento ao Presidente da Comissão de Licitação da Prefeitura de FORTIM;
- II) A identificação precisa e completa do autor e seu representante legal (acompanhado dos documentos comprobatórios) se for o caso, contendo o nome, prenome, estado civil, profissão, domicílio, número do documento de identificação, devidamente datada, assinada dentro do prazo editalício;
- III) O fato, o fundamento jurídico de seu pedido, indicando quais os itens ou subitens contra razoados;
- IV) O pedido, com suas especificações.

20.1- O recurso ou impugnações apresentadas em desacordo com as condições deste edital não serão conhecidos.

## **21.0- DA FORMA DE COMUNICAÇÃO DOS ATOS DO PROCESSO**

21.1- A convocação do licitante para quaisquer atos do processo, se dará através de publicação em jornal de grande circulação ou através dos portais de transparência do município de FORTIM e portal de licitações dos municípios do TCE e ainda, complementarmente através de endereço eletrônico válido a ser fornecido pelo Licitante.

21.2- Os avisos de prosseguimento das sessões, a decisão sobre os recursos interpostos, a anulação ou revogação serão feitos aos interessados em jornal de grande circulação ou através dos portais de transparência do município de FORTIM e portal de licitações dos municípios do TCE.

## 22.0- DA GARANTIA DA OBRA

22.1- O objeto do presente edital tem garantia de 05 anos, consoante dispõe o art. 618 do Novo Código Civil Brasileiro, quanto a vícios ocultos ou defeitos da coisa, ficando a Contratada responsável por todos os encargos decorrentes, sem prejuízo das demais ações e procedimentos cabíveis.

## 23.0- DO RECEBIMENTO DA OBRA

23.1- O recebimento da obra dar-se-á, provisoriamente, depois de concluída a obra e mediante comunicação escrita da Contratada, pela sua equipe de fiscalização, mediante termo circunstanciado, assinado pelas partes, em até 15 (quinze) dias da comunicação escrita da Contratada e, definitivamente, pela Fiscalização da Engenharia da Secretaria Municipal de Desenvolvimento Urbano juntamente com a Secretaria Contratante do Município de FORTIM, mediante lavratura de Termo de Verificação e Aceitação Definitiva, assinado pelas partes, em até 30 (dias) dias, contados da data do recebimento provisório.

**Parágrafo único** - O recebimento provisório ou definitivo não exclui a responsabilidade civil pela solidez e segurança da obra ou do serviço, dentro dos limites estabelecidos pela lei civil.

## 24.0- DA RESPONSABILIDADE CIVIL

24.1- A Contratada é responsável pelos danos causados diretamente ao MUNICIPIO DE FORTIM ou a terceiros, decorrente de sua culpa ou dolo na execução do contrato, não excluindo ou reduzindo essa responsabilidade a fiscalização ou o acompanhamento pelo Contratante.

**Parágrafo único** - A Contratada, executado o objeto contratual, responderá pela solidez e segurança da obra, objeto do presente contrato, nos termos da lei civil, sem restrições.

## 25.0- DO ACOMPANHAMENTO E FISCALIZAÇÃO DA EXECUÇÃO DO CONTRATO

25.1- A execução do contrato será acompanhada pelo Contratante, por meio da Fiscalização de Engenharia da Secretaria Municipal de Desenvolvimento Urbano do Município de FORTIM, que exercerá ampla e irrestrita fiscalização da obra, a qualquer hora, em toda a área abrangida pela construção, determinando o que for necessário à regularização das faltas ou defeitos observados, inclusive quanto às obrigações da Contratada.

25.2- As vistorias efetuadas pelo Contratante deverão ser acompanhadas pelo engenheiro responsável pela obra, sendo registradas em documento diário próprio, pelo fiscal da contratante e pelo engenheiro responsável pela obra.

25.3- No caso de alguns dos serviços não estarem em conformidade com o contrato, a Fiscalização da Engenharia da Secretaria Municipal de Desenvolvimento Urbano do Município de FORTIM impugnará as respectivas etapas, discriminando por meio de termo as falhas ou irregularidades encontradas, ficando a Contratada, com o termo, cientificada das irregularidades apontadas e de que estará, conforme o caso, passível das sanções cabíveis. À Contratada caberá sanar as falhas apontadas, submetendo posteriormente as etapas impugnadas à nova verificação da Fiscalização da Engenharia da Secretaria Municipal de Desenvolvimento Urbano do Município de FORTIM.

25.4- Todas as comunicações/ordens de serviço entre a Fiscalização e a Contratada serão transmitidas por escrito, visadas pelas partes, fotocopiadas para arquivamento no canteiro de obras.

25.5- A Contratada deverá facilitar à Fiscalização a vistoria das obras e serviços pactuados, bem como a verificação de materiais/equipamentos destinados à empreitada, em oficinas, depósitos, armazéns ou dependências onde se encontrem, mesmo que de propriedade de terceiros.

25.6- À Fiscalização é assegurado o direito de ordenar a suspensão das obras e serviços, sem prejuízo das penalidades a que ficar sujeita a Contratada e sem que esta tenha direito à indenização, no caso de não ser atendida, dentro de 48 (quarenta e oito) horas, a contar da entrega da ordem de serviço correspondente, qualquer reclamação sofre defeito em serviço executado ou em material/equipamento adquirido.

25.7- Qualquer alteração do projeto e memorial descritivo deverá ser devidamente justificada e aprovada pela autoridade superior.

25.8- A Contratada deverá destacar um engenheiro civil, com experiência comprovada compatível com a obra ora contratada e de seu quadro de profissionais. Deverá, ainda, indicar o seu nome e número da inscrição junto ao CREA. Este engenheiro ficará à disposição da obra, por ela responsabilizar-se-á e terá atribuição de acompanhamento técnico de todos os serviços. O nome desse profissional constará da Anotação de Responsabilidade Técnica (ART) relativa à obra objeto deste contrato.

25.9- A Contratada deverá submeter à Contratante a relação dos profissionais credenciados a prestar os serviços, inclusive um mestre de obra de seu quadro de profissionais com vasta experiência em edificações compatíveis com o objeto contratado (este deverá permanecer na obra, diariamente, durante toda a execução). Deverá, ainda, discriminar a função que exercem, obrigando-se, ainda, a atender, no prazo de 48 (quarenta e oito) horas, eventual solicitação para afastar da obra qualquer empregado cuja permanência seja julgada, pelo Contratante, prejudicial ao fiel cumprimento deste contrato.

25.10- É admitida a substituição de profissionais por outros profissionais com formação equivalente desde que aprovada pelo Contratante.

25.11- A fiscalização será exercida no interesse do Contratante e não exclui nem reduz a responsabilidade da Contratada, inclusive perante terceiros, por quaisquer irregularidades, e, na sua ocorrência, não implica corresponsabilidade do Contratante.

## 26.0- DAS DISPOSIÇÕES FINAIS

26.1- A apresentação da proposta implica na aceitação plena das condições estabelecidas nesta TOMADA DE PREÇOS.

26.2- Esta licitação poderá ser, em caso de feriado, transferida para o primeiro dia útil subsequente, na mesma hora e local.

26.3- Para dirimir quaisquer dúvidas, o proponente poderá dirigir-se à Comissão de Licitação, na sede da Prefeitura Municipal de FORTIM, durante o período das 08h00min às 14h00min, de segunda a sexta-feira.

26.3- Quaisquer dúvidas porventura existentes ou solicitações de esclarecimentos sobre o disposto no presente edital deverão ser objeto de consulta, por escrito, à Presidente (endereço mencionado no Edital), até 03 (três) dias correntes anteriores à data fixada para a realização da Licitação, que serão respondidas, igualmente por escrito, depois de esgotado o prazo de consulta, por meio de nota de esclarecimento a ser anexado ao Portal de Licitação – TCE - <https://municipios-licitacoes.tce.ce.gov.br>, no campo correspondente. (Art. 40, inciso VIII da Lei 8.666/93).

26.4- Conforme a legislação em vigor, esta licitação, na modalidade TOMADA DE PREÇOS poderá ser:

a) anulada, a qualquer tempo, por ilegalidade constatada ou provocada em qualquer fase do processo;

b) revogada, por conveniência da Administração, decorrente de motivo superveniente, pertinente e suficiente para justificar o ato;

26.5- Os casos omissos serão resolvidos pela Comissão Permanente de Licitação nos termos da legislação pertinente.

26.6- Cópias do edital e anexos serão fornecidas, nos horários de 08:00 às 14:00 horas, ficando os autos do presente processo administrativo de Tomada de Preços à disposição para vistas e conferência dos interessados. Bem como o edital disponível no Portal de Licitações do TCE-CE, no site <https://municipios-licitacoes.tce.ce.gov.br/> e <https://www.fortim.ce.gov.br/> – Portal de Transparência do Município de FORTIM.

FORTIM/CE, 22 de DEZEMBRO de 2023.

  
AURELITA MARTINS DA SILVA LIMA  
Presidente da CPL

(PAPEL TIMBRADO DA PROPONENTE)

**ANEXO I – MODELO DE APRESENTAÇÃO DE CARTA-PROPOSTA**

Local e data

À

Prefeitura Municipal de FORTIM  
Comissão Permanente de Licitação.

**REF.: TOMADA DE PREÇOS N° \_\_\_\_\_/2023-SMDU/TP.**

**OBJETO: CONTRATAÇÃO DE EMPRESA ESPECIALIZADA PARA EXECUÇÃO DE PAVIMENTAÇÃO EM INTERTRAVADO, EM DIVERSAS RUAS DO CANTO DA BARRA, NO MUNICÍPIO DE FORTIM-CE; ATRAVÉS DA SECRETARIA DE DESENVOLVIMENTO URBANO.**

Prezados(as) Senhores(as),

Apresentamos a V. Sas., nossa proposta para o objeto do Edital de **TOMADA DE PREÇOS N° \_\_\_\_\_/2023-SMDU/TP** pelo **PREÇO GLOBAL** de R\$ \_\_\_\_\_ (\_\_\_\_\_), com prazo de execução de **prazo de até XX (XXXX) dias**. cujo objeto é **CONTRATAÇÃO DE EMPRESA ESPECIALIZADA PARA EXECUÇÃO DE PAVIMENTAÇÃO EM INTERTRAVADO, EM DIVERSAS RUAS DO CANTO DA BARRA, NO MUNICÍPIO DE FORTIM-CE; ATRAVÉS DA SECRETARIA DE DESENVOLVIMENTO URBANO.** **Prazo de Início dos Serviços: 05 (CINCO) DIAS ÚTEIS**, a contar da emissão de Ordem de Serviço.

**Prazo de Execução dos Serviços: \_\_\_\_\_ (\_\_\_\_\_) DIAS**, contados da assinatura da ordem de serviço.

**Observações:**

- O licitante declara que tem o pleno conhecimento, aceitação e cumprirá todas as obrigações contidas no anexo V – Projeto Básico deste edital.
- Independente de declaração expressa fica subentendida que no valor proposto estão incluídas todas as despesas necessárias à execução dos serviços, inclusive as relacionadas com:
  - Materiais, equipamentos e mão-de-obra;
  - Carga, transporte, descarga e montagem;
  - Salários, encargos sociais, trabalhistas, previdenciários e outros;
  - Tributos, taxas e tarifas, emolumentos, licenças, alvarás, multas e/ou qualquer infrações;
  - Seguros em geral, bem como encargos decorrentes de fenômenos da natureza, da infortúnica e de responsabilidade civil para quaisquer danos e prejuízos causados à Contratante e/ou a terceiros, gerados direta ou indiretamente pela execução das obras e/ou serviços;

Caso nos seja adjudicado o objeto da presente licitação, nos comprometemos a assinar o Contrato no prazo determinado no documento de convocação, indicando para esse fim o Sr. \_\_\_\_\_, Carteira de Identidade n°. \_\_\_\_\_ expedida em \_\_/\_\_/\_\_\_\_, Órgão Expedidor \_\_\_\_\_ e CPF n° \_\_\_\_\_, como representante legal desta empresa.

Informamos que o prazo de validade da nossa proposta é de 60 (sessenta) dias, a contar da data de abertura da licitação.

Finalizando, declaramos que estamos de pleno acordo com todas as condições estabelecidas no Edital da licitação e seus anexos.

Local/Data: \_\_\_\_\_, \_\_\_\_\_ de \_\_\_\_\_ de \_\_\_\_\_

Assinatura Proponente

Carimbo da empresa/Assinatura do responsável legal

ANEXO I.I

CONTINUAÇÃO DO MODELO DE PLANILHA ORÇAMENTÁRIA E  
CRONOGRAMA FÍSICO-FINANCEIRO

TOMADA DE PREÇOS Nº \_\_\_\_\_/2023-SMDU/TP

**OBJETO:** CONTRATAÇÃO DE EMPRESA ESPECIALIZADA PARA EXECUÇÃO DE PAVIMENTAÇÃO EM INTERTRAVADO, EM DIVERSAS RUAS DO CANTO DA BARRA, NO MUNICÍPIO DE FORTIM-CE; ATRAVÉS DA SECRETARIA DE DESENVOLVIMENTO URBANO.

**01. PLANILHA ORÇAMENTÁRIA:**

ITEM	ESPECIFICAÇÃO	QTDE	UND	VALOR	
				UNITÁRIO	TOTAL
<b>VALOR GLOBAL</b>					

\_\_\_\_\_ de \_\_\_\_\_ de 2023.

Carimbo da Empresa e assinatura do(a) representante.

*(Handwritten mark)*

*(Handwritten signature)*

**ANEXO II – MINUTA DO CONTRATO**

CONTRATO Nº \_\_\_\_\_.

**TERMO DE CONTRATO QUE ENTRE SI FAZEM A PREFEITURA MUNICIPAL DE FORTIM, ATRAVÉS DA SECRETARIA DE \_\_\_\_\_, COM A EMPRESA \_\_\_\_\_, PARA O FIM QUE A SEGUIR SE DECLARA:**

O Município de FORTIM, pessoa jurídica de direito público interno, com sede à Vila da Paz, nº 40, Bloco D - Centro, FORTIM, Estado do Ceará. CEP: 62.815-000, Estado do Ceará, inscrito no CNPJ/MF sob o nº 35.050.756/0001-20, através da SECRETARIA DE \_\_\_\_\_, representada por seu Ordenador de Despesas o Sr. \_\_\_\_\_, infra-firmado, doravante denominado de **CONTRATANTE** e, do outro lado, a empresa, \_\_\_\_\_ com endereço à \_\_\_\_\_ em \_\_\_\_\_, Estado do \_\_\_\_\_, inscrito no CNPJ sob o nº \_\_\_\_\_, representada por \_\_\_\_\_, portador(a) do CPF nº \_\_\_\_\_, ao fim assinado(a), doravante denominada de **CONTRATADA**, de acordo com o Edital de **TOMADA DE PREÇOS** nº \_\_\_\_\_ 2023-SMDU/TP, Processo nº \_\_\_\_\_ 2023-SMDU, em conformidade com o que preceitua a Lei Federal nº 8.666/93 e suas alterações posteriores, sujeitando-se os contratantes às suas normas e às cláusulas e condições a seguir ajustadas:

**CLÁUSULA PRIMEIRA - DA FUNDAMENTAÇÃO LEGAL**

1.1- Fundamenta-se este contrato na **TOMADA DE PREÇOS** nº \_\_\_\_\_ 2023-SMDU/TP, na Lei nº 8.666/93 e suas alterações posteriores e na proposta de preços da CONTRATADA.

**CLÁUSULA SEGUNDA – DO OBJETO**

2.1- O presente contrato tem por objeto a **CONTRATAÇÃO DE EMPRESA ESPECIALIZADA PARA EXECUÇÃO DE PAVIMENTAÇÃO EM INTERTRAVADO, EM DIVERSAS RUAS DO CANTO DA BARRA, NO MUNICÍPIO DE FORTIM-CE; ATRAVÉS DA SECRETARIA DE DESENVOLVIMENTO URBANO**, conforme especificações na proposta de preços da CONTRATADA, parte integrante deste processo.

**CLÁUSULA TERCEIRA - DO VALOR E DA FONTE DE RECURSOS**

3.1- O valor global da presente avença é de R\$ \_\_\_\_\_ (\_\_\_\_\_). O pagamento será efetuado de acordo com as medições certificadas pela fiscalização.  
3.2- As despesas decorrentes da contratação correrão por conta da dotação orçamentária, conforme:

UNIDADE ADMINISTRATIVA	DOTAÇÃO ORÇAMENTÁRIA	ELEMENTO DE DESPESA

3.3- Regime de execução: empreitada por preço unitário.

**CLÁUSULA QUARTA - DO PRAZO DE EXECUÇÃO DOS SERVIÇOS E VIGÊNCIA CONTRATUAL**

4.1- Os serviços objeto desta licitação deverá ser executados e concluídos no **prazo de até XXX (XXXX) dias**, contados a partir do recebimento da ordem de serviço, podendo ser prorrogado nos termos da Lei 8.666/93 e suas alterações.

4.2- O contrato terá um prazo de vigência a partir da data de sua assinatura pelo período que corresponder **ao prazo de execução conforme cronograma físico financeiro**, podendo ser prorrogado nos casos e formas previstos na Lei nº 8.666, de 21 de junho de 1993 e alterações posteriores.

4.3- Os pedidos de prorrogação deverão se fazer acompanhar de um relatório circunstanciado e do novo cronograma físico-financeiro adaptado às novas condições propostas. Esses pedidos

serão analisados e julgados pela fiscalização da SECRETARIA MUNICIPAL DE DESENVOLVIMENTO URBANO.

4.4- Os pedidos de prorrogação de prazos serão dirigidos a SECRETARIA MUNICIPAL DE DESENVOLVIMENTO URBANO, até 10 (dez) dias antes da data do término do prazo contratual. (**Acórdão 2569/2010-Primeira Câmara | Relator: MARCOS BEMQUERER**).

4.5- Os atrasos ocasionados por motivo de força maior ou caso fortuito, desde que notificados no prazo de 48 (quarenta e oito) horas e aceitos pela SECRETARIA MUNICIPAL DE DESENVOLVIMENTO URBANO, não serão considerados como inadimplemento contratual.

#### **CLÁUSULA QUINTA - DA GARANTIA DA OBRA**

5.1- O objeto do presente edital tem garantia de 05 anos, consoante dispõe o art. 618 do Novo Código Civil Brasileiro, quanto a vícios ocultos ou defeitos da coisa, ficando a Contratada responsável por todos os encargos decorrentes, sem prejuízo das demais ações e procedimentos cabíveis.

#### **CLÁUSULA SEXTA - DOS PREÇOS E DO REAJUSTAMENTO**

6.1- Os preços são fixos e irrevogáveis pelo período de 12 (doze) meses da apresentação da proposta comercial. Após os 12 (doze) meses os preços contratuais serão reajustados, tomando-se por base a data da apresentação da proposta, pela variação da variação do Índice INCC-obras rodoviárias, constante da revista "CONJUNTURA ECONÔMICA", editada pela Fundação Getúlio Vargas.

6.1.1- No cálculo dos reajustes se utilizará a seguinte fórmula:

$$R = V \left[ \frac{I - I_0}{I_0} \right]$$

Onde:

R = Valor do reajuste procurado;

V = Valor contratual dos serviços a serem reajustados;

lo = Índice inicial – correspondente ao mês da entrega da proposta;

l = Índice final – correspondente ao mês de aniversário anual da proposta.

6.1.2- A aplicação do reajuste se fará a partir do 13º mês após a data-limite da apresentação da proposta de preços, sendo que o seu valor percentual (calculado com a aplicação da fórmula acima) se manterá fixo por 12 meses, e assim sucessivamente a cada 12 meses.

6.1.3- A data base de referência da proposta de preços será a data de apresentação da proposta de preços, e os possíveis reajustes, calculados a partir desta.

6.2- Na hipótese de sobrevirem fatos imprevisíveis, ou previsíveis porém de conseqüências incalculáveis, retardadores ou impeditivos da execução do ajustado, ou ainda, em caso de força maior, caso fortuito ou fato do príncipe, configurando área econômica extraordinária e extracontratual, poderá, mediante procedimento administrativo onde reste demonstrada tal situação, e antes de recebida a ordem de compra, ser restabelecida a relação que as partes pactuaram inicialmente entre os encargos do contratado e a retribuição da Administração para a justa remuneração do fornecimento, objetivando a manutenção do equilíbrio econômico-financeiro inicial do contrato, na forma do artigo 65, II, "d" da Lei Federal n.º 8.666/93, alterada e consolidada.

#### **CLÁUSULA SÉTIMA - DAS MEDICÕES E CONDIÇÕES DE PAGAMENTO**

7.1- A Contratada deverá utilizar na execução dos serviços, funcionários contratados ou terceirizados, bem como equipamentos de sua propriedade, sendo vedada a utilização de funcionários (servidores ou terceirizados da Prefeitura Municipal de FORTIM, e equipamentos de propriedade da PMF.

7.2- A fatura relativa aos serviços mensalmente prestados deverá ser apresentada à SECRETARIA DE DESENVOLVIMENTO URBANO, até o 10º (décimo) dia útil do mês subseqüente à realização dos serviços, para fins de conferência e atestação da execução dos serviços.

7.3- A fatura constará dos serviços efetivamente prestados no período de cada mês civil, de acordo com o quantitativo efetivamente realizado no mês, cujo valor será apurado através de medição;

7.4- Caso a medição seja aprovada pela SECRETARIA DE DESENVOLVIMENTO URBANO, através da fiscalização feita pela Secretaria de DESENVOLVIMENTO URBANO, o pagamento será efetuado até o 30º (trigésimo) dia após o protocolo da fatura pelo(a) CONTRATADO(A), junto ao setor competente da Prefeitura Municipal de FORTIM.

7.5- A Nota Fiscal/Fatura deverá estar devidamente acompanhada das respectivas comprovações de regularidade para com os encargos previdenciários, trabalhistas e fiscais.

#### **7.6.1- Forma de Pagamento.**

7.6.1.1- A Secretaria Municipal de Desenvolvimento Urbano pagará à contratada, pelos serviços contratados e efetivamente executados, os preços integrantes da proposta aprovada, ressalvada a incidência de reajustamento. Fica expressamente estabelecido que no preço global estão incluídos todos os custos diretos e indiretos para a execução dos serviços, de acordo com as condições previstas neste Edital e demais documentos da licitação, constituindo assim sua única remuneração pelos trabalhos contratados e executados.

**7.6.1.2- Não haverá em hipótese algum adiantamento de pagamento por serviços não executados.**

7.7- A Nota Fiscal/Fatura deverá estar devidamente acompanhada das respectivas comprovações de regularidade para com os encargos previdenciários, trabalhistas e fiscais;

7.7.1- O pagamento fica condicionado, à satisfação de todas as condições estabelecidas em contrato e da comprovação de regularidade para com os encargos previdenciários, trabalhistas e fiscais;

#### **7.8- Deverá vir acompanhada a fatura da nota fiscal os seguintes documentos:**

a). Prova de regularidade fiscal perante a Fazenda Nacional será efetuada mediante apresentação de certidão expedida conjuntamente pela Secretaria da Receita Federal do Brasil (RFB) e pela Procuradoria-Geral da Fazenda Nacional (PGFN), referente a todos os créditos tributários federais e à Dívida Ativa da União (DAU) por elas administrados, na forma da Portaria Conjunta RFB/PGFN nº 1.751, de 2 de outubro de 2014;

b). Prova de situação regular perante o Fundo de Garantia por Tempo de Serviço – FGTS, através de apresentação do CRF – Certificado de Regularidade do FGTS;

c). A comprovação de regularidade para com a Fazenda Estadual deverá ser feita através de Certidão Negativa de Débitos inscritos na Dívida Ativa Estadual;

d). A comprovação de regularidade para com a Fazenda Municipal deverá ser feita através de Certidão Negativa de Débitos inscritos na Dívida Ativa Municipal;

e). Certidão Negativa de Débitos Trabalhistas; Prova de inexistência de débitos inadimplidos perante a Justiça do Trabalho, mediante a apresentação de Certidão Negativa.

f). A Medição devidamente aprovada pela SECRETARIA DE DESENVOLVIMENTO URBANO.

7.9- Constatando-se, a situação de irregularidade da contratada, será providenciada sua notificação, por escrito, para que, no prazo de 5 (cinco) dias úteis, regularize sua situação ou, no mesmo prazo, apresente sua defesa. O prazo poderá ser prorrogado uma vez, por igual período, a critério da contratante.

7.10- Não havendo regularização ou sendo a defesa considerada improcedente, a contratante deverá comunicar aos órgãos responsáveis pela fiscalização da regularidade fiscal quanto à inadimplência da contratada, bem como quanto à existência de pagamento a ser efetuado, para que sejam acionados os meios pertinentes e necessários para garantir o recebimento de seus créditos.

7.11- Persistindo a irregularidade, a contratante deverá adotar as medidas necessárias à rescisão contratual nos autos do processo administrativo correspondente, assegurada à contratada a ampla defesa.

7.12- Havendo a efetiva execução do objeto, os pagamentos serão realizados normalmente, até que se decida pela rescisão do contrato, caso a contratada não regularize sua situação junto a regularidade fiscal.

7.13- Será rescindido o contrato em execução com a contratada inadimplente, salvo por motivo de economicidade, segurança nacional ou outro de interesse público de alta relevância, devidamente justificado, em qualquer caso, pela máxima autoridade da contratante.

7.14- Quando do pagamento, será efetuada a retenção tributária prevista na legislação aplicável.

7.15- A Contratada regularmente optante pelo Simples Nacional, nos termos da Lei Complementar nº 123, de 2006, não sofrerá a retenção tributária quanto aos impostos e contribuições abrangidos por aquele regime. No entanto, o pagamento ficará condicionado à apresentação de comprovação, por meio de documento oficial, de que faz jus ao tratamento tributário favorecido previsto na referida Lei Complementar.

#### **CLÁUSULA OITAVA - DO RECEBIMENTO DA OBRA**

8.1- O recebimento da obra dar-se-á, provisoriamente, depois de concluída a etapa do serviço/obra e mediante comunicação escrita da Contratada, pela sua equipe de fiscalização, mediante termo circunstanciado, assinado pelas partes, em até 15 (quinze) dias da comunicação escrita da Contratada e, definitivamente, pela Fiscalização da Engenharia da SECRETARIA MUNICIPAL DE DESENVOLVIMENTO URBANO, mediante lavratura de Termo de Verificação e Aceitação Definitiva, assinado pelas partes, em até 30 (dias) dias, contados da data do recebimento provisório.

**Parágrafo único** - O recebimento provisório ou definitivo não exclui a responsabilidade civil pela solidez e segurança da obra ou do serviço, dentro dos limites estabelecidos pela lei civil.

#### **CLÁUSULA NONA - DA RESPONSABILIDADE CIVIL**

9.1- A Contratada é responsável pelos danos causados diretamente ao MUNICIPIO DE FORTIM ou a terceiros, decorrente de sua culpa ou dolo na execução do contrato, não excluindo ou reduzindo essa responsabilidade a fiscalização ou o acompanhamento pelo Contratante.

**Parágrafo único** - A Contratada, executado o objeto contratual, responderá pela solidez e segurança da obra, objeto do presente contrato, nos termos da lei civil, sem restrições.

#### **CLÁUSULA DÉCIMA - DA GARANTIA DA OBRA**

10.1- O objeto do presente edital tem garantia de 05 anos, consoante dispõe o art. 618 do Novo Código Civil Brasileiro, quanto a vícios ocultos ou defeitos da coisa, ficando a Contratada responsável por todos os encargos decorrentes, sem prejuízo das demais ações e procedimentos cabíveis.

#### **CLÁUSULA DÉCIMA PRIMEIRA - DO ACOMPANHAMENTO E FISCALIZAÇÃO DA EXECUÇÃO DO CONTRATO**

11.1- A execução do contrato será acompanhada pelo Contratante, por meio da Fiscalização de Engenharia da SECRETARIA MUNICIPAL DE DESENVOLVIMENTO URBANO, que exercerá ampla e irrestrita fiscalização da obra, a qualquer hora, em toda a área abrangida pela construção, determinando o que for necessário à regularização das faltas ou defeitos observados, inclusive quanto às obrigações da Contratada.

11.2- As vistorias efetuadas pelo Contratante deverão ser acompanhadas pelo engenheiro responsável pela obra, sendo registradas em documento diário próprio, pelo fiscal da contratante e pelo engenheiro responsável pela obra.

11.3- No caso de alguns dos serviços não estarem em conformidade com o contrato, a Fiscalização da Engenharia da SECRETARIA MUNICIPAL DE DESENVOLVIMENTO URBANO impugnará as respectivas etapas, discriminando por meio de termo as falhas ou irregularidades encontradas, ficando a Contratada, com o termo, cientificada das irregularidades apontadas e de que estará, conforme o caso, passível das sanções cabíveis. À Contratada caberá sanar as falhas apontadas, submetendo posteriormente as etapas impugnadas à nova verificação da Fiscalização da Engenharia da SECRETARIA MUNICIPAL DE DESENVOLVIMENTO URBANO.

11.4- Todas as comunicações/ordens de serviço entre a Fiscalização e a Contratada serão transmitidas por escrito, visadas pelas partes, fotocopiadas para arquivamento no canteiro de obras.

11.5- A Contratada deverá facilitar à Fiscalização a vistoria das obras e serviços pactuados, bem como a verificação de materiais/equipamentos destinados à empreitada, em oficinas, depósitos, armazéns ou dependências onde se encontrem, mesmo que de propriedade de terceiros.

11.6- À Fiscalização é assegurado o direito de ordenar a suspensão das obras e serviços, sem prejuízo das penalidades a que ficar sujeita a Contratada e sem que esta tenha direito à indenização, no caso de não ser atendida, dentro de 48 (quarenta e oito) horas, a contar da

entrega da ordem de serviço correspondente, qualquer reclamação sofre defeito em serviço executado ou em material/equipamento adquirido.

11.7- Qualquer alteração do projeto e memorial descritivo deverá ser devidamente justificada e aprovada pela autoridade superior.

11.8- A Contratada deverá destacar um engenheiro civil e um engenheiro mecânico, com experiência comprovada compatível com a obra ora contratada e de seu quadro de profissionais. Deverá, ainda, indicar o seu nome e número da inscrição junto ao CREA. Estes engenheiros ficarão à disposição da obra, por ela responsabilizar-se-á e terá atribuição de acompanhamento técnico de todos os serviços. O nome desse profissional constará da Anotação de Responsabilidade Técnica (ART) relativa à obra objeto deste contrato.

11.9- A Contratada deverá submeter à Contratante a relação dos profissionais credenciados a prestar os serviços, inclusive um mestre de obra de seu quadro de profissionais com vasta experiência em edificações compatíveis com o objeto contratado (este deverá permanecer na obra, diariamente, durante toda a execução). Deverá, ainda, discriminar a função que exercem, obrigando-se, ainda, a atender, no prazo de 48 (quarenta e oito) horas, eventual solicitação para afastar da obra qualquer empregado cuja permanência seja julgada, pelo Contratante, prejudicial ao fiel cumprimento deste contrato.

11.10- É admitida a substituição de profissionais por outros profissionais com formação equivalente desde que aprovada pelo Contratante.

11.11- A fiscalização será exercida no interesse do Contratante e não exclui nem reduz a responsabilidade da Contratada, inclusive perante terceiros, por quaisquer irregularidades, e, na sua ocorrência, não implica corresponsabilidade do Contratante.

#### **CLÁUSULA DÉCIMA SEGUNDA - DAS OBRIGAÇÕES DA CONTRATANTE**

12.1- A Contratante se obriga a proporcionar à Contratada todas as condições necessárias ao pleno cumprimento das obrigações decorrentes do Termo Contratual, consoante estabelece a Lei nº 8.666/93 e suas alterações posteriores;

12.2- Promover por meio de seu representante, o acompanhamento e a fiscalização dos serviços, sob os aspectos quantitativo e qualitativo, anotando em registro próprio as falhas detectadas e comunicando à Contratada as ocorrências de quaisquer fatos que, a seu critério, exijam medidas corretivas por parte daquela;

12.3- Comunicar à Contratada toda e qualquer ocorrência relacionada com a execução do objeto contratual, diligenciando nos casos que exigem providências corretivas;

12.4- Providenciar os pagamentos à Contratada à vista das Notas Fiscais /Faturas devidamente atestadas pelo Setor Competente.

#### **CLÁUSULA DÉCIMA TERCEIRA - DAS OBRIGAÇÕES DA CONTRATADA**

13.1- Executar o objeto do Contrato de conformidade com as condições e prazos estabelecidos nesta TOMADA DE PREÇOS, no Termo Contratual e na proposta vencedora do certame;

13.2- Manter durante toda a execução do objeto contratual, em compatibilidade com as obrigações assumidas, todas as condições de habilitação e qualificação exigidas na Lei de Licitações;

13.3- Utilizar profissionais devidamente habilitados;

13.4- Substituir os profissionais nos casos de impedimentos fortuitos, de maneira que não se prejudiquem o bom andamento e a boa prestação dos serviços;

13.5- Facilitar a ação da fiscalização na inspeção dos serviços, prestando, prontamente, os esclarecimentos que forem solicitados pela CONTRATANTE;

13.6- Responder perante a Prefeitura Municipal de FORTIM, mesmo no caso de ausência ou omissão da fiscalização, indenizando-a devidamente por quaisquer atos ou fatos lesivos aos seus interesses, que possam interferir na execução do contrato, quer sejam eles praticados por empregados, prepostos ou mandatários seus. A responsabilidade se estenderá a danos causados a terceiros, devendo a CONTRATADA adotar medidas preventivas contra esses danos, com fiel observância das normas emanadas das autoridades competentes e das disposições legais vigentes;

13.7- Responder, perante as leis vigentes, pelo sigilo dos documentos manuseados, sendo que a CONTRATADA não deverá, mesmo após o término do contrato, sem consentimento prévio, por

escrito, da CONTRATANTE, fazer uso de quaisquer documentos ou informações especificadas no parágrafo anterior, a não ser para fins de execução do contrato;

13.8- Providenciar a imediata correção das deficiências e/ ou irregularidades apontadas pela CONTRATANTE;

13.9- Pagar seus empregados no prazo previsto em lei, sendo, também, de sua responsabilidade o pagamento de todos os tributos que, direta ou indiretamente, incidam sobre a prestação dos serviços contratados inclusive as contribuições previdenciárias fiscais e parafiscais, FGTS, PIS, emolumentos, seguros de acidentes de trabalho, etc, ficando excluída qualquer solidariedade da Prefeitura Municipal de FORTIM por eventuais autuações administrativas e/ou judiciais uma vez que a inadimplência da CONTRATADA, com referência às suas obrigações, não se transfere a Prefeitura Municipal de FORTIM;

13.10- Disponibilizar, a qualquer tempo, toda documentação referente ao pagamento dos tributos, seguros, encargos sociais, trabalhistas e previdenciários relacionados com o objeto do CONTRATO;

13.11- Responder, pecuniariamente, por todos os danos e/ou prejuízos que forem causados à União, Estado, Município ou terceiros, decorrentes da prestação dos serviços;

13.12- Respeitar as normas de segurança e medicina do trabalho, previstas na Consolidação das Leis do Trabalho e legislação pertinente;

13.13- Responsabilizar-se pela adoção das medidas necessárias à proteção ambiental e às precauções para evitar a ocorrência de danos ao Município e a terceiros, observando o disposto na legislação federal, estadual e municipal em vigor, inclusive a Lei nº 9.605, publicada no D.O.U. de 13/02/98;

13.14- Responsabilizar-se perante os órgãos e representantes do Poder Público e terceiros por eventuais danos ao Município causados por ação ou omissão sua, de seus empregados, prepostos ou contratados;

13.15- A CONTRATADA estará obrigada ainda a satisfazer aos requisitos e atender a todas as exigências e condições a seguir estabelecidas:

a) Prestar os serviços de acordo com o edital e seus anexos, projetos e as Normas da ABNT.

b) Atender às normas da Associação Brasileira de Normas Técnicas (ABNT) e demais normas internacionais pertinentes ao objeto contratado;

c) Responsabilizar-se pela conformidade, adequação, desempenho e qualidade dos serviços e bens, bem como de cada material, matéria-prima ou componente individualmente considerado, mesmo que não sejam de sua fabricação, garantindo seu perfeito desempenho;

d) Registrar o Contrato decorrente desta licitação no CREA, na forma da Lei, e apresentar o comprovante de "Anotação de Responsabilidade Técnica - ART" correspondente, antes da apresentação da primeira fatura, perante a Prefeitura Municipal de FORTIM, sob pena de retardar o processo de pagamento;

13.16- Em se tratando de empresa de outro estado, empresa vencedora da licitação, deve solicitar ao CREA/CE o visto para prestação de serviços, caso ainda não o tenha, em conformidade com o art. 5º da Resolução n.º 413 do CONFEA, de 27 de junho de 1997.

13.17- A CONTRATADA fica obrigada a aceitar, nas mesmas condições contratuais, acréscimos ou supressões no quantitativo do objeto contratado, até o limite de 25% (vinte e cinco por cento) do valor inicial atualizado do Contrato, conforme o disposto no § 1º, art. 65, da Lei nº 8.666/93 e suas alterações posteriores.

#### **CLÁUSULA DÉCIMA QUARTA – DAS SANÇÕES ADMINISTRATIVAS**

14.1- A contratada sujeitar-se-á, ainda, no caso de inexecução total ou parcial do Contrato:

a) Advertência;

b) Multa de 20% (vinte por cento) na forma prevista no edital;

c) Suspensão temporária de participação em licitação e impedimento de contratar com a Administração Municipal por prazo não superior a 2 (dois) anos;

e) Declaração de inidoneidade para licitar ou contratar com a Administração Pública enquanto perdurar os motivos determinantes da punição ou até que seja promovida a reabilitação da Contratada, que será concedida sempre que esta ressarcir a Contratante pelos prejuízos resultantes e após decorrido o prazo da sanção aplicada com base no item anterior.

14.2- A Contratada sujeitar-se-á, em caso de inadimplemento de suas obrigações, sem prejuízo de outras sanções legais e da responsabilidade civil e criminal, às seguintes multas, que serão aplicadas de modo cumulativo, independente de seu número, com base nas violações praticadas durante a execução desse contrato:

I - 0,05% (cinco centésimos por cento) sobre o valor da etapa, por dia que esta exceder o prazo de entrega previsto no cronograma físico, salvo quanto ao último prazo parcial, cuja multa será compreendida na penalidade por inobservância do prazo global;

II - 0,1% (um décimo por cento) do valor do contrato, por dia que exceder ao prazo sem que os serviços estejam concluídos;

III - 20% (vinte por cento) do valor total do Contrato, na hipótese de rescisão do Contrato por culpa da Contratada, sem prejuízos de outras penalidades previstas em lei;

IV - 0,0001% (um décimo milésimo por cento) sobre o valor global do Contrato por descumprimento às recomendações estabelecidas neste Edital ou no Contrato, conforme o caso;

V - 10% (dez por cento) do valor global do Contrato, se a Contratada transferir a execução dos serviços a terceiros, no todo ou em parte, sem prévia autorização escrita da Secretaria;

VI - 5% (cinco por cento) sobre o valor do Contrato, se a Contratada deixar de atender às recomendações de ordem técnica emitidas pela ADMINISTRAÇÃO MUNICIPAL.

14.3- Também ficam sujeitas às penalidades do art. 156 da Lei nº 14.133, de 2021, as empresas ou profissionais que:

a) tenham sofrido condenação definitiva por praticar, por meio dolosos, fraude fiscal no recolhimento de quaisquer tributos;

b) tenham praticado atos ilícitos visando a frustrar os objetivos da licitação;

c) demonstrem não possuir idoneidade para contratar com a Administração em virtude de atos ilícitos praticados.

14.4- A aplicação de qualquer das penalidades previstas realizar-se-á em processo administrativo que assegurará o contraditório e a ampla defesa à Contratada, observando-se o procedimento previsto na Lei nº 14.133, de 2021.

14.5- As multas devidas e/ou prejuízos causados à Contratante serão deduzidos dos valores a serem pagos, ou recolhidos em favor do Município, ou deduzidos da garantia, ou ainda, quando for o caso, serão inscritos na Dívida Ativa do Município e cobrados judicialmente.

14.5.1- Caso a Contratante determine, a multa deverá ser recolhida no prazo máximo de 30 (trinta) dias, a contar da data do recebimento da comunicação enviada pela autoridade competente.

14.6- Caso o valor da multa não seja suficiente para cobrir os prejuízos causados pela conduta do contratado, o Município poderá cobrar o valor remanescente judicialmente, conforme artigo 419 do Código Civil.

14.7- A autoridade competente, na aplicação das sanções, levará em consideração a gravidade da conduta do infrator, o caráter educativo da pena, bem como o dano causado à Administração, observado o princípio da proporcionalidade.

#### **CLÁUSULA DÉCIMA QUINTA - DA RESCISÃO**

15.1- A rescisão contratual poderá ser:

15.2- Determinada por ato unilateral e escrito da CONTRATANTE, nos casos enumerados nos incisos I a XII e XVII do art. 78 da Lei Federal nº 8.666/93;

15.3- Amigável, por acordo entre as partes, mediante autorização escrita e fundamentada da autoridade competente, reduzida a termo no processo licitatório, desde que haja conveniência da Administração;

15.4- Em caso de rescisão prevista nos incisos XII e XVII do art. 78 da Lei nº 8.666/93, sem que haja culpa do CONTRATADO, será esta ressarcida dos prejuízos regulamentares comprovados, quando os houver sofrido;

15.5- A rescisão contratual de que trata o inciso I do art. 78 acarreta as consequências previstas no art. 80, incisos I a IV, ambos da Lei nº 8.666/93.

#### **CLÁUSULA DÉCIMA SEXTA - DAS SUBCONTRATAÇÕES DOS SERVIÇOS**

16.1- É permitida a subcontratação PARCIAL do objeto deste Contrato, desde que expressamente autorizada pelo Município de FORTIM. Sendo aceitas subcontratações de terceiros para a



execução do contrato original, estando a Contratada autorizada a subcontratar até o limite de 30% (trinta por cento) do objeto do contrato, desde que se trate de subcontratação de microempresa ou empresa de pequeno porte, conforme art. 48, inciso II, LC 123/2006.

16.2- Contudo, em qualquer situação, a CONTRATADA é a única e integral responsável pela execução global do contrato.

16.3- Em hipótese nenhuma, haverá relacionamento contratual ou legal da CONTRATANTE com os subcontratados.

16.4- A CONTRATANTE reserva-se o direito de vetar a utilização de subcontratações por razões técnicas ou administrativas, visando unicamente o perfeito cumprimento do contrato.

16.5- Caso haja a subcontratação, obriga-se a CONTRATADA a celebrar Contrato com inteira obediência às condições previstas no Edital/Contrato e sob a sua inteira e exclusiva responsabilidade, reservando-se ainda ao Município de FORTIM, o direito de, a qualquer tempo, dar por terminado o subcontrato, sem que caibam ao subcontratado, motivos para reclamar indenização ou prejuízos.

16.6- É VEDADA A SUBCONTRATAÇÃO COM OUTRAS LICITANTES PARTICIPANTES DESTE PROCESSO LICITATÓRIO, BEM COMO A SUBCONTRATAÇÃO TOTAL DO OBJETO.

#### **CLÁUSULA DÉCIMA SÉTIMA - DA PUBLICAÇÃO DO CONTRATO**

17.1- O MUNICÍPIO DE FORTIM/CE providenciará a publicação resumida do instrumento contratual na imprensa oficial, até o quinto dia útil do mês seguinte ao de sua assinatura, para ocorrer no prazo de vinte dias daquela data nos termos do art. 61, § 1º da Lei nº 8.666, de 21 de junho de 1993.

#### **CLÁUSULA DÉCIMA OITAVA - DO FORO**

18.1- As partes elegem o foro da comarca de FORTIM - CE, como o único competente para dirimir quaisquer dúvidas oriundas deste CONTRATO, com expressa renúncia de qualquer outro, por mais privilegiado que seja.

18.2- E por estarem assim justos e contratados, assinam o presente instrumento em 3(três) vias de igual teor e para um só fim de direito, na presença das testemunhas adiante nomeadas, que a tudo assistiram, na forma da lei.

FORTIM, \_\_\_\_ de \_\_\_\_\_ de 2023.

-----  
Ordenador de Despesas da SECRETARIA DE  
**CONTRATANTE**

Representante Empresa  
**CONTRATADA**

#### **TESTEMUNHAS:**

01. \_\_\_\_\_

Nome:  
CPF/MF:

02. \_\_\_\_\_

Nome:  
CPF/MF:

**ANEXO III**

**MINUTA DE DECLARAÇÃO**

(Artigo. 27, inciso V, da Lei Federal nº 8.666/93 e inciso XXXIII do art. 7º da Constituição Federal).

A empresa ....., inscrita no CNPJ no ....., por intermédio de seu representante legal, o(a) Sr.(a) ....., portador(a) da Carteira de Identidade nº ..... e do CPF no .....  
.. DECLARAMOS, para todos os fins e sob as penas da lei, que não executamos trabalho noturno, perigoso ou insalubre com menores de dezoito anos e de qualquer trabalho com menores de dezesseis anos, salvo na condição de aprendiz, a partir de quatorze anos, em cumprimento ao disposto no inciso XXXIII do art. 7º da Constituição Federal e de conformidade com a exigência prevista no inciso V, do art. 27 da Lei Federal nº 8.666/93 e suas alterações posteriores.

\_\_\_\_\_ - CE, \_\_\_ de \_\_\_\_\_ de 2023.

Carimbo e assinatura do representante legal da empresa.

**MINUTA DE DECLARAÇÃO DE MICROEMPRESA OU EMPRESA DE PEQUENO PORTE**

**Ref.: TOMADA DE PREÇOS Nº \_\_\_/2023-SMDU/TP**

....., inscrita no CNPJ no ....., por intermédio de seu representante legal, o(a) Sr.(a) ....., portador(a) da Carteira de Identidade nº ..... e do CPF no .....,  
DECLARA, para fins do disposto no subitem 6.1 do Edital, sob as sanções administrativas cabíveis e sob as penas da lei, que esta empresa, na presente data, é considerada:

- ( ) MICROEMPRESA, conforme Inciso I do artigo 3º da Lei Complementar nº 123, de 14/12/2006;
- ( ) EMPRESA DE PEQUENO PORTE, conforme Inciso II do artigo 3º da Lei Complementar nº 123, de 14/12/2006.

Declara ainda que a empresa está excluída das vedações constantes do parágrafo 4º do artigo 3º da Lei Complementar nº 123, de 14 de dezembro de 2006.

.....  
(local e data)

.....  
(carimbo e assinatura do representante legal)

OBS. Assinalar com um "X" a condição da empresa.  
Este formulário deverá ser entregue à Comissão juntamente com os envelopes "A" e "B", pelas empresas que pretenderem se beneficiar nesta licitação do regime diferenciado e favorecido previsto na Lei Complementar nº 123/2006.

✓

**ANEXO III  
MINUTA DE DECLARAÇÃO DE INEXISTENCIA DE FATO IMPEDITIVO SUPERVENIENTE A  
HABILITAÇÃO**

Ref.: TOMADA DE PREÇOS N° \_\_\_\_/2023-SMDU/TP

**DECLARAÇÃO**

A Empresa. ...., inscrita no CNPJ no ....., por intermédio de seu representante legal, o(a) Sr.(a.) ....., portador(a) da Carteira de Identidade n° ..... e do CPF no ....., DECLARAR:

a) que inexistente qualquer fato superveniente impeditivo de nossa habilitação para participar no presente certame licitatório, bem assim que ficamos ciente da obrigatoriedade de declarar ocorrências posteriores, nos termos do art. 32, §2º, da Lei n.º 8.666/93. Pelo que, por ser a expressão da verdade, firma a presente, sob as penas da Lei.

.....(CE), ..... de ..... de 20\_\_.

.....  
(local e data)

.....  
(carimbo e assinatura do representante legal)

OBS.: Este formulário deverá ser inserido no envelope "A"

✓

✓

**ANEXO IV  
MODELO DE PROCURAÇÃO**

Ref.: TOMADA DE PREÇOS Nº \_\_\_\_/2023-SMDU/TP

OUTORGANTE: (Nome e qualificação COMPLETA)

OUTORGADO: (Nome e qualificação COMPLETA)

**PODERES:** Apresentar documentação e propostas, participar de sessões públicas de abertura de documentos de habilitação e de propostas, assinar as respectivas atas, registrar ocorrências, formular impugnações, interpor recursos, renunciar ao direito de recurso, renunciar a recurso interposto e assinar todos os atos e quaisquer documentos indispensáveis ao bom e fiel cumprimento do presente mandato.

.....  
(local e data)

.....  
(carimbo e assinatura do representante legal)

Obs: Se particular, deverá ter firma reconhecida em cartório, e ser elaborada em papel timbrado da licitante e assinada por representante legal ou pessoa devidamente autorizada, sendo necessário comprovar os poderes do outorgante para fazer a delegação acima.

✓

JM

**ANEXO – V**

**01. PROJETO BÁSICO**

(Memoriais descritivos, plantas e justificativas técnicas)

**02. ORÇAMENTO BÁSICO**


(Planilha orçamentária)

**03. CRONOGRAMA FÍSICO-FINANCEIRO**


(Cronograma de execução da obra e do desembolso financeiro).




COMISSÃO DE LICITAÇÃO  
 Fis. 128

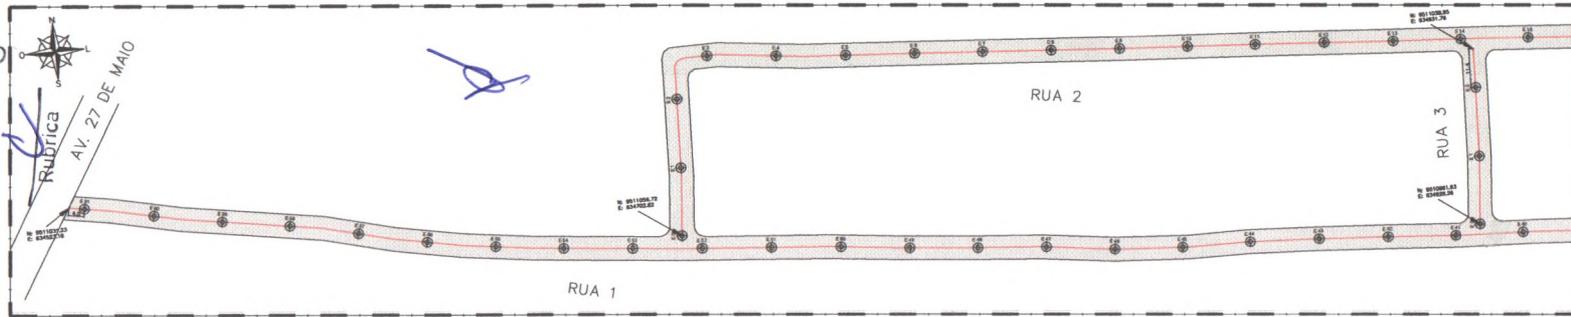


01.00 PLANTA BAIXA  
 ESCALA 1/750

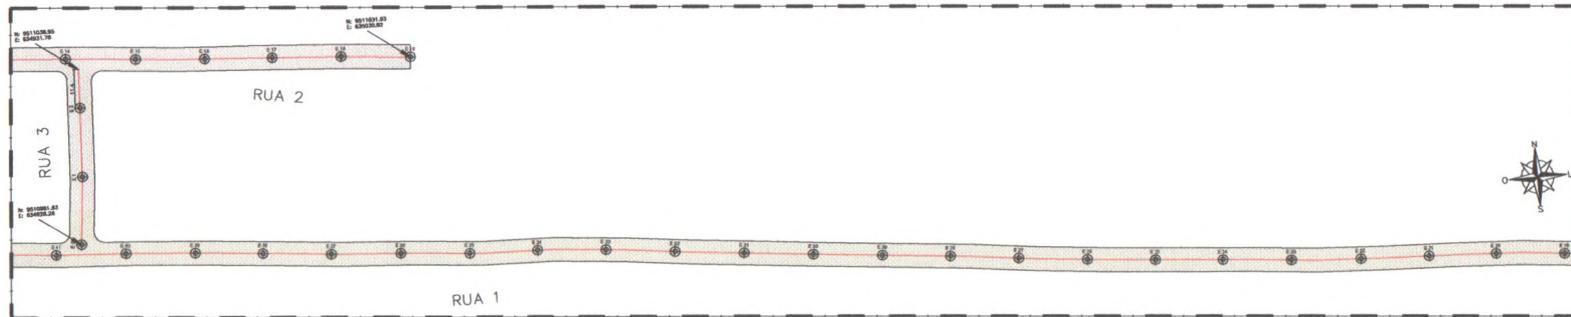

01.01 PLANTA BAIXA  
 ESCALA 1/750

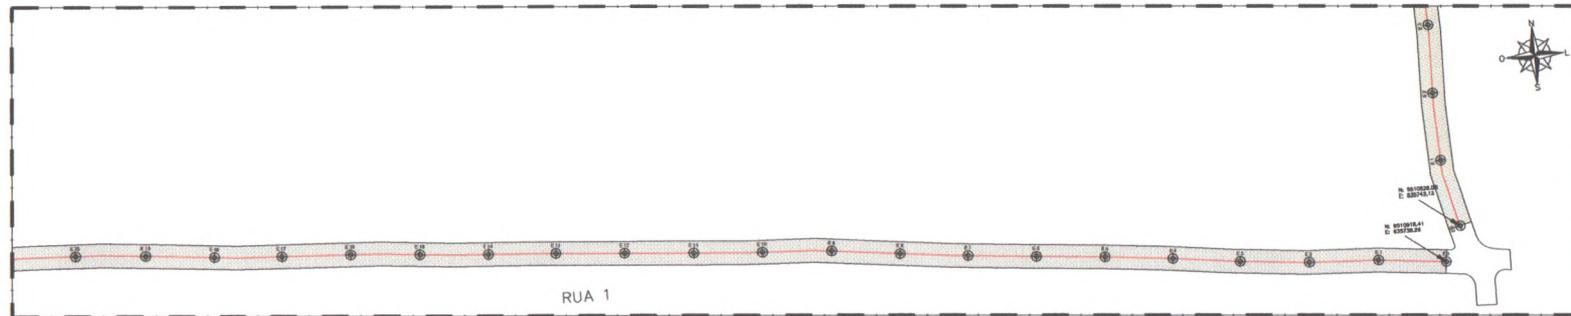

01.02 PLANTA BAIXA  
 ESCALA 1/750

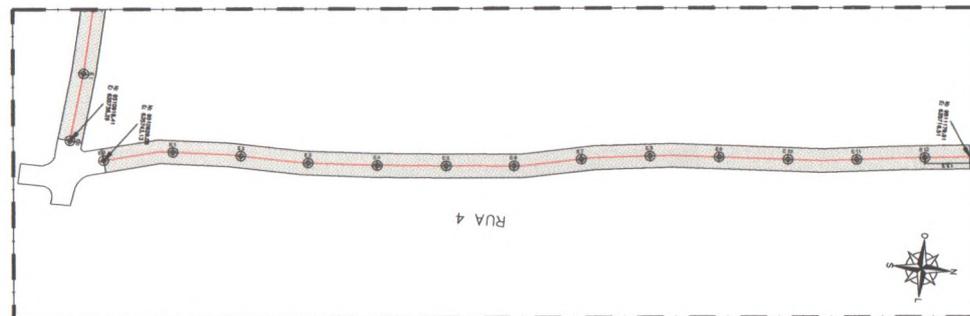

01.03 PLANTA BAIXA  
 ESCALA 1/750



01.04 IMAGEM AÉREA  
 ESCALA 1/1

**PREFEITURA DE FORTIM**

JOSE DO CARVALHO SÁLES  
 ENGENHEIRO CIVIL  
 RNE Nº 09358658-1 (CREA-CE)

SS-P \_\_\_\_\_ SS-C \_\_\_\_\_

Proprietário \_\_\_\_\_

Destinação \_\_\_\_\_

Projeto \_\_\_\_\_

CREA/CAU \_\_\_\_\_ CREA/CAU \_\_\_\_\_

APROVO BOMBEIROS \_\_\_\_\_ APROVO PREFEITURA \_\_\_\_\_

00.00 MAPA MOSCA  
 ESCALA 1/1

PROJETO: PAVIMENTAÇÃO EM INTERTRAVERSO NO DISTRITO DE CANTO DA BARRA EM FORTIM-CE

CLIENTE: PREFEITURA MUNICIPAL DE FORTIM

LOCAL: FORTIM / CE

CONTEÚDO: PLANTA BAIXA - RUAS 01, 02, 03 E 04

INFORMAÇÕES TÉCNICAS:  
 ELABORADO E VISTADO: GIORDANO CARVALHO  
 DESenhado: GIORDANO CARVALHO


DATA: AGOSTO / 2023 DATA: INDICADA

ARQUIVO: RUAS\_PAV.dwg


01/02

A1= 841mm x 594mm


COMISSÃO DE LICITAÇÃO  
Fls. 129

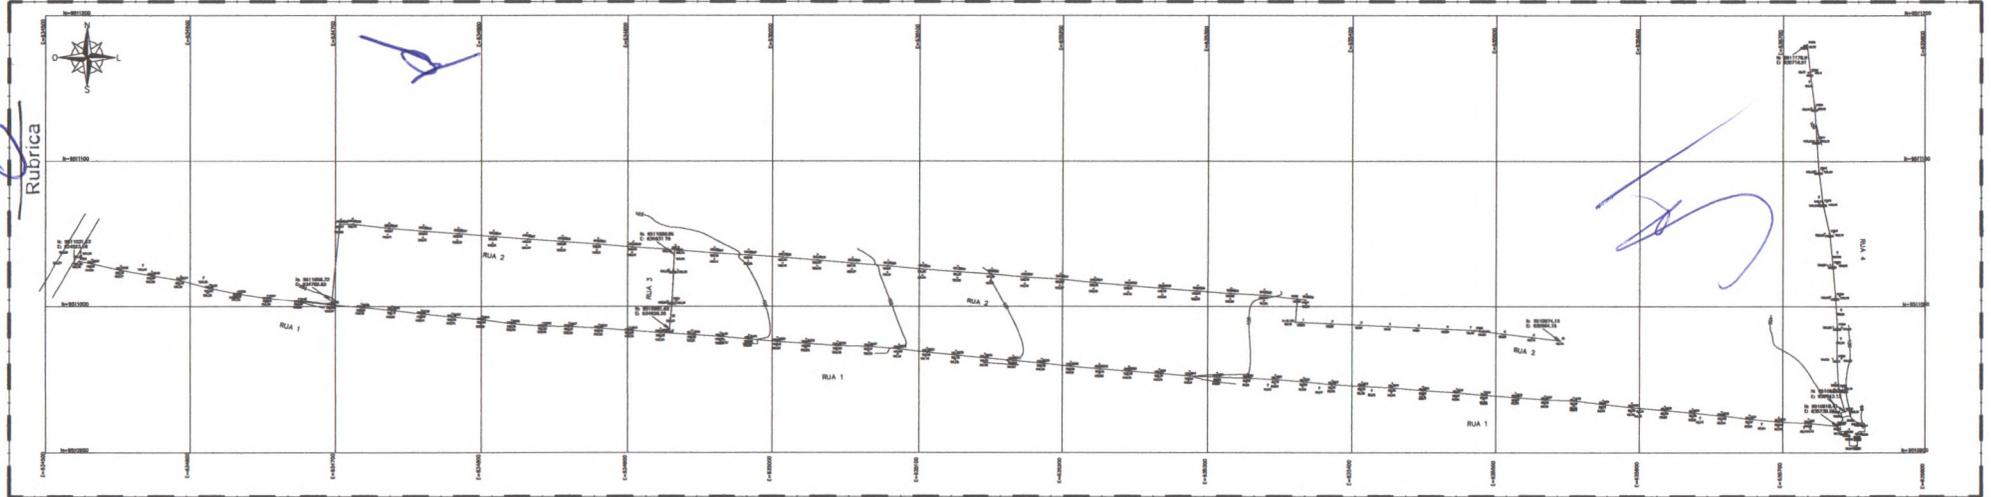


02.00 TOPOGRAFIA  
ESCALA 1/1750

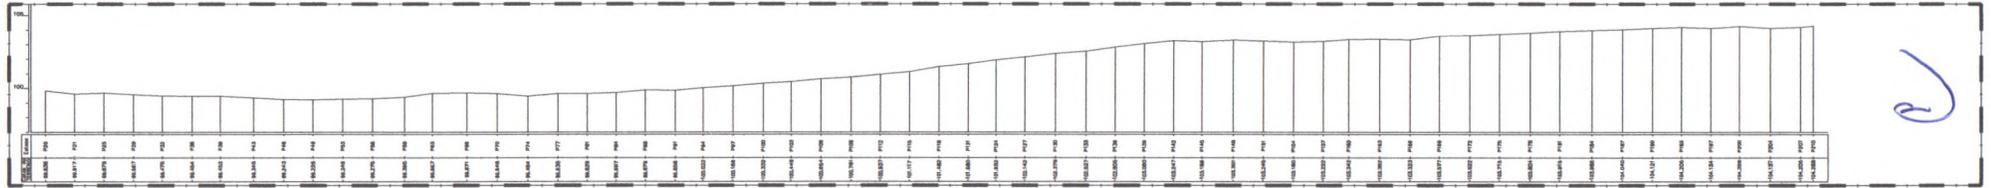


02.01 PERFIL LONGITUDINAL - RUA 01  
ESCALA 1/1750

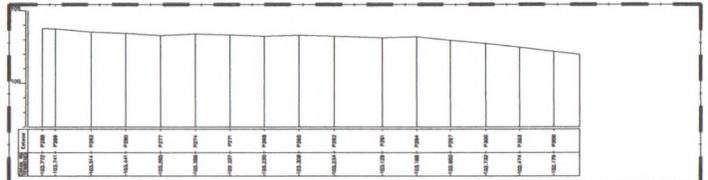


02.02 PERFIL LONGITUDINAL - RUA 02  
ESCALA 1/1750

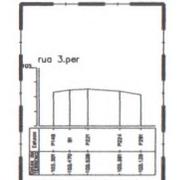


02.03 PERFIL LONG. - RUA 03  
ESCALA 1/1750

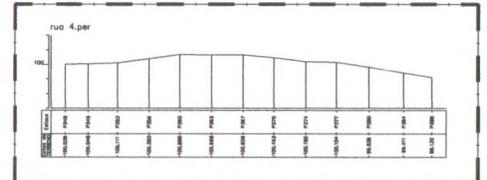

02.04 PERFIL LONGITUDINAL - RUA 04  
ESCALA 1/1750

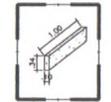

02.05 DETALHE - MEIO FIO  
ESCALA 1/10

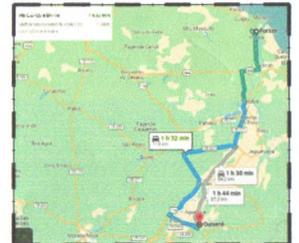

02.06 PLANTA DE DMT  
ESCALA 1/10



02.07 DETALHE - SEÇÃO TRANSVERSAL DA VIA  
ESCALA 1/10

PREFEITURA DO FORTIM

JOSE DO CARMO DE SALES  
ENGENHEIRO CIVIL  
RNP - 060355688-4 (CREA-CE)

ISS-P

ISS-C

Proprietário:

Construtor:

CREA/CAU

REVISÃO 17	EDIFICAÇÃO
PROJETO: PAVIMENTAÇÃO EM INTERTRAVADO NO DISTRITO DE CANTO DA BARRA EM FORTIM-CE	
CLIENTE: PREFEITURA MUNICIPAL DE FORTIM	
LOCAL: FORTIM / CE	
COORDENADOR: TOPOGRAFIA RUAS: 01, 02, 03 E 04	RESPONSÁVEL TÉCNICO: GIORDANO CARVALHO
ARQUITETO E URBANISTA: -	PROJETADEIRO: GIORDANO CARVALHO
DATA: AGOSTO / 2023	ESCALA: INDICADA
ARQUIVO: RUAS_PAV.dwg	FOLHA: 02/02

ESTADO DO CEARÁ  
PREFEITURA MUNICIPAL DE FORTIM

COMISSÃO DE LICITAÇÃO  
Fls 130  
Rubrica

OBRA:  
PAVIMENTAÇÃO EM INTERTRAVADO  
LOCAL:  
DISTRITO DE CANTO DA BARRA  
MUNICÍPIO:  
FORTIM-CE

FONTE DOS PREÇOS:  
TABELA SEINFRA 028 SEM DESONERAÇÃO  
VIGÊNCIA A PARTIR DE 09/10/2023  
ENCARGOS SOCIAIS: 84,44% - HORISTAS E 47,48% - MENSALISTAS

MEMORIAL DE CALCULO																
ADMINISTRAÇÃO DA OBRA																
SUBITEM	DESCRIÇÃO								UNID.	QUANT.						
1.1	ADMINISTRAÇÃO DA OBRA								%	100,00						
QUANTITATIVO																
DESCRIÇÃO								QUANT	=	TOTAL						
ADMINISTRAÇÃO DA OBRA								100,00	=	100,00						
								•	TOTAL	=	100,00					
RUA 01																
2.0	SERVIÇOS PRELIMINARES															
SUBITEM	DESCRIÇÃO								UNID.	QUANT.						
2.1	PLACAS PADRÃO DE OBRA								M2	12,00						
QUANTITATIVO																
DESCRIÇÃO								EXTENSÃO	x	ALTURA	=	TOTAL				
PLACA DA OBRA								4,00	x	3,00	=	12,00				
								•	TOTAL	=	12,00					
SUBITEM	DESCRIÇÃO								UNID.	QUANT.						
2.2	LOCAÇÃO DA OBRA COM AUXÍLIO TOPOGRÁFICO (ÁREA >5000 M2) - (RUA 01)								HA	0,86						
QUANTITATIVO																
DESCRIÇÃO								EXTENSÃO	x	LARGURA	=	TOTAL				
RUA 01 - ESTACA 00 A ESTACA 61								1.220,00	x	7,00	=	8.540,00				
RUA 01 - ESTACA 61 A ESTACA 61+4,50m								4,50	x	7,00	=	31,50				
DESCRIÇÃO								TOTAL	/	HA	=	TOTAL				
LOCAÇÃO TOTAL								8.571,50	/	10.000,00	=	0,86				
								•	TOTAL	=	0,86					
3.0	PAVIMENTAÇÃO															
SUBITEM	DESCRIÇÃO								UNID.	QUANT.						
3.1	REGULARIZAÇÃO DO SUB-LEITO								M2	8.571,50						
QUANTITATIVO																
DESCRIÇÃO								EXTENSÃO	x	LARGURA	=	TOTAL				
RUA 01 - ESTACA 00 A ESTACA 61								1.220,00	x	7,00	=	8.540,00				
RUA 01 - ESTACA 61 A ESTACA 61+4,50m								4,50	x	7,00	=	31,50				
								•	TOTAL	=	8.571,50					
SUBITEM	DESCRIÇÃO								UNID.	QUANT.						
3.2	BASE SOLO BRITA COM 50% DE BRITA (S/TRANSP)								M3	1.114,30						
QUANTITATIVO																
DESCRIÇÃO								EXTENSÃO	x	LARGURA	x	ALTURA	=	TOTAL		
RUA 01 - ESTACA 00 A ESTACA 61								1.220,00	x	7,00	x	0,13	=	1.110,20		
RUA 01 - ESTACA 61 A ESTACA 61+4,50m								4,50	x	7,00	x	0,13	=	4,10		
								•	TOTAL	=	1.114,30					
SUBITEM	DESCRIÇÃO								UNID.	QUANT.						
3.3	TRANSPORTE LOCAL C/ DMT SUPERIOR A 30,00 Km (Y = 0,69X + 1,30) - (DMT = 114,00 Km - QUIXERÉ A								T	2.094,88						
QUANTITATIVO																
DESCRIÇÃO								EXTENSÃO	x	LARGURA	x	ALTURA	x	DENSIDADE	=	TOTAL
RUA 01 - ESTACA 00 A ESTACA 61								1.220,00	x	7,00	x	0,13	x	1,88	=	2.087,18
RUA 01 - ESTACA 61 A ESTACA 61+4,50m								4,50	x	7,00	x	0,13	x	1,88	=	7,70
DESCRIÇÃO								EXTENSÃO	/	2,00	+	DISTANCIA JAZIDA	/	KM	=	TOTAL
CALCULO DO DMT								0,00	/	2,00	+	114.000,00	/	1.000,00	=	114,00
								•	TOTAL	=	2.094,88					
SUBITEM	DESCRIÇÃO								UNID.	QUANT.						
3.4	PISO PRÉ-MOLDADO ARTICULADO E INTERTRAVADO DE 16 FACES - e = 8,0 cm (35 MPa) P/ TRAFEGO								M2	7.714,35						
QUANTITATIVO																
DESCRIÇÃO								EXTENSÃO	x	LARGURA	=	TOTAL				
RUA 01 - ESTACA 00 A ESTACA 61								1.220,00	x	6,30	=	7.686,00				
RUA 01 - ESTACA 61 A ESTACA 61+4,50m								4,50	x	6,30	=	28,35				
								•	TOTAL	=	7.714,35					
2.5	DRENAGEM SUPERFICIAL															
SUBITEM	DESCRIÇÃO								UNID.	QUANT.						
2.5.1	BANQUETA/ MEIO FIO DE CONCRETO MOLDADO NO LOCAL								M	2.449,00						
QUANTITATIVO																
DESCRIÇÃO								EXTENSÃO	x	REPETIÇÃO	=	TOTAL				
RUA 01 - ESTACA 00 A ESTACA 61								1.220,00	x	2,00	=	2.440,00				
RUA 01 - ESTACA 61 A ESTACA 61+4,50m								4,50	x	2,00	=	9,00				

SUBITEM	DESCRIÇÃO	UNID.	QUANT.	TOTAL		
2.5.2	ESCAVAÇÃO MANUAL CAMPO ABERTO EM TERRA ATÉ 2M	M3	42,86	2.449,00		
<b>QUANTITATIVO</b>						
	DESCRIÇÃO	EXTENSÃO	x LARGURA	x ALTURA	= TOTAL	
	RUA 01 - ESTACA 00 A ESTACA 61	1.220,00	x 0,35	x 0,10	= 42,70	
	RUA 01 - ESTACA 61 A ESTACA 61+4,50m	4,50	x 0,35	x 0,10	= 0,16	
					<b>TOTAL = 42,86</b>	
2.5.3	CONCRETO NAO ESTRUTURAL PREPARO MANUAL	M3	42,86			
<b>QUANTITATIVO</b>						
	DESCRIÇÃO	EXTENSÃO	x LARGURA	x ALTURA	= TOTAL	
	RUA 01 - ESTACA 00 A ESTACA 61	1.220,00	x 0,35	x 0,10	= 42,70	
	RUA 01 - ESTACA 61 A ESTACA 61+4,50m	4,50	x 0,35	x 0,10	= 0,16	
					<b>TOTAL = 42,86</b>	
2.6	LIMPEZA DA OBRA					
2.6.1	LIMPEZA DE PISO EM AREA URBANIZADA	M2	8.571,50			
<b>QUANTITATIVO</b>						
	DESCRIÇÃO	EXTENSÃO	x LARGURA	= TOTAL		
	RUA 01 - ESTACA 00 A ESTACA 61	1.220,00	x 7,00	= 8.540,00		
	RUA 01 - ESTACA 61 A ESTACA 61+4,50m	4,50	x 7,00	= 31,50		
				<b>TOTAL = 8.571,50</b>		
2.0	SERVIÇOS PRELIMINARES					
2.1	LOCAÇÃO DA OBRA COM AUXILIO TOPOGRAFICO (AREA ATÉ 5000 M2) - (RUAS 02, 03 E 04)	HA	2.660,00			
<b>QUANTITATIVO</b>						
	DESCRIÇÃO	EXTENSÃO	x LARGURA	= TOTAL		
	RUA 02 - ESTACA 00 A ESTACA 19	380,00	x 7,00	= 2.660,00		
				<b>TOTAL = 2.660,00</b>		
3.0	PAVIMENTAÇÃO					
3.1	REGULARIZAÇÃO DO SUB-LEITO	M2	2.660,00			
<b>QUANTITATIVO</b>						
	DESCRIÇÃO	EXTENSÃO	x LARGURA	= TOTAL		
	RUA 02 - ESTACA 00 A ESTACA 19	380,00	x 7,00	= 2.660,00		
				<b>TOTAL = 2.660,00</b>		
3.2	BASE SOLO BRITA COM 50% DE BRITA (S/TRANSP)	M3	345,80			
<b>QUANTITATIVO</b>						
	DESCRIÇÃO	EXTENSÃO	x LARGURA	x ALTURA	= TOTAL	
	RUA 02 - ESTACA 00 A ESTACA 19	380,00	x 7,00	x 0,13	= 345,80	
					<b>TOTAL = 345,80</b>	
3.3	TRANSPORTE LOCAL C/ DMT SUPERIOR A 30,00 Km (Y = 0,69X + 1,30) - (DMT = 114,00 Km - QUIXERÉ A	T	650,10			
<b>QUANTITATIVO</b>						
	DESCRIÇÃO	EXTENSÃO	x LARGURA	x ALTURA	x DENSIDADE	= TOTAL
	RUA 02 - ESTACA 00 A ESTACA 19	380,00	x 7,00	x 0,13	x 1,88	= 650,10
	DESCRIÇÃO	EXTENSÃO	/ 2,00	+ DISTANCIA JAZIDA	/ KM	= TOTAL
	CALCULO DO DMT	0,00	/ 2,00	+ 114.000,00	/ 1.000,00	= 114,00
						<b>TOTAL = 650,10</b>
3.3	PISO PRÉ-MOLDADO ARTICULADO E INTERTRAVADO DE 16 FACES - e = 8,0 cm (35 MPa) P/ TRÁFEGO	M2	2.394,00			
<b>QUANTITATIVO</b>						
	DESCRIÇÃO	EXTENSÃO	x LARGURA	= TOTAL		
	RUA 02 - ESTACA 00 A ESTACA 19	380,00	x 6,30	= 2.394,00		
				<b>TOTAL = 2.394,00</b>		
	OBS.: DESCONTADO A ÁREA DE SARJETA					
4.0	DRENAGEM SUPERFICIAL					
4.1	BANQUETA/ MEIO FIO DE CONCRETO MOLDADO NO LOCAL	M	767,00			
<b>QUANTITATIVO</b>						
	DESCRIÇÃO	EXTENSÃO	x REPETIÇÃO	= TOTAL		
	RUA 02 - ESTACA 00 A ESTACA 19	380,00	x 2,00	= 760,00		
	RUA 02 - MEIO FIO DE TRAVAMENTO	7,00	x 1,00	= 7,00		
				<b>TOTAL = 767,00</b>		
4.2	ESCAVAÇÃO MANUAL CAMPO ABERTO EM TERRA ATÉ 2M	M3	13,30			
<b>QUANTITATIVO</b>						
	DESCRIÇÃO	EXTENSÃO	x LARGURA	x ALTURA	= TOTAL	
	RUA 02 - ESTACA 00 A ESTACA 19	380,00	x 0,35	x 0,10	= 13,30	
					<b>TOTAL = 13,30</b>	
4.3	CONCRETO NAO ESTRUTURAL PREPARO MANUAL	M3	13,30			
<b>QUANTITATIVO</b>						
	DESCRIÇÃO	EXTENSÃO	x LARGURA	x ALTURA	= TOTAL	
	RUA 02 - ESTACA 00 A ESTACA 19	380,00	x 0,35	x 0,10	= 13,30	
					<b>TOTAL = 13,30</b>	
5.0	LIMPEZA DA OBRA					

rubrica

*[Handwritten signature]*

*[Handwritten signature]*

SUBITEM	DESCRIÇÃO	UNID.	QUANT.
5.1	LIMPEZA DE PISO EM AREA URBANIZADA	M2	2.660,00
<b>QUANTITATIVO</b>			
	DESCRIÇÃO	EXTENSÃO	x LARGURA = TOTAL
	RUA 02 - ESTACA 00 A ESTACA 19	380,00	x 7,00 = 2.660,00
			• TOTAL = 2.660,00
<b>RUA 03</b>			
2.0	SERVIÇOS PRELIMINARES		
SUBITEM	DESCRIÇÃO	UNID.	QUANT.
2.1	LOCAÇÃO DA OBRA COM AUXÍLIO TOPOGRÁFICO (ÁREA ATÉ 5000 M2) - (RUAS 02, 03 E 04)	M2	359,80
<b>QUANTITATIVO</b>			
	DESCRIÇÃO	EXTENSÃO	x LARGURA = TOTAL
	RUA 03 - ESTACA 00 A ESTACA 02	40,00	x 7,00 = 280,00
	RUA 03 - ESTACA 02 A ESTACA 02+11,40m	11,40	x 7,00 = 79,80
			• TOTAL = 359,80
3.0	PAVIMENTAÇÃO		
SUBITEM	DESCRIÇÃO	UNID.	QUANT.
3.1	REGULARIZAÇÃO DO SUB-LEITO	M2	359,80
<b>QUANTITATIVO</b>			
	DESCRIÇÃO	EXTENSÃO	x LARGURA = TOTAL
	RUA 03 - ESTACA 00 A ESTACA 02	40,00	x 7,00 = 280,00
	RUA 03 - ESTACA 02 A ESTACA 02+11,40m	11,40	x 7,00 = 79,80
			• TOTAL = 359,80
SUBITEM	DESCRIÇÃO	UNID.	QUANT.
3.2	BASE SOLO BRITA COM 50% DE BRITA (S/TRANSP)	M3	46,77
<b>QUANTITATIVO</b>			
	DESCRIÇÃO	EXTENSÃO	x LARGURA x ALTURA = TOTAL
	RUA 03 - ESTACA 00 A ESTACA 02	40,00	x 7,00 x 0,13 = 36,40
	RUA 03 - ESTACA 02 A ESTACA 02+11,40m	11,40	x 7,00 x 0,13 = 10,37
			• TOTAL = 46,77
SUBITEM	DESCRIÇÃO	UNID.	QUANT.
3.3	TRANSPORTE LOCAL C/ DMT SUPERIOR A 30,00 Km (Y = 0,69X + 1,30) - (DMT = 114,00 Km - QUIXERÉ A	T	87,93
<b>QUANTITATIVO</b>			
	DESCRIÇÃO	EXTENSÃO	x LARGURA x ALTURA x DENSIDADE = TOTAL
	RUA 03 - ESTACA 00 A ESTACA 02	40,00	x 7,00 x 0,13 x 1,88 = 68,43
	RUA 03 - ESTACA 02 A ESTACA 02+11,40m	11,40	x 7,00 x 0,13 x 1,88 = 19,50
	DESCRIÇÃO	EXTENSÃO	/ 2,00 + DISTANCIA JAZIDA / KM = TOTAL
	CALCULO DO DMT	0,00	/ 2,00 + 114.000,00 / 1.000,00 = 114,00
			• TOTAL = 87,93
SUBITEM	DESCRIÇÃO	UNID.	QUANT.
3.3	PISO PRÉ-MOLDADO ARTICULADO E INTERTRAVADO DE 16 FACES - e = 8,0 cm (35 MPa) P/ TRÁFEGO	M2	323,82
<b>QUANTITATIVO</b>			
	DESCRIÇÃO	EXTENSÃO	x LARGURA = TOTAL
	RUA 03 - ESTACA 00 A ESTACA 02	40,00	x 6,30 = 252,00
	RUA 03 - ESTACA 02 A ESTACA 02+11,40m	11,40	x 6,30 = 71,82
			• TOTAL = 323,82
4.0	DRENAGEM SUPERFICIAL		
SUBITEM	DESCRIÇÃO	UNID.	QUANT.
4.1	BANQUETA/ MEIO FIO DE CONCRETO MOLDADO NO LOCAL	M	102,80
<b>QUANTITATIVO</b>			
	DESCRIÇÃO	EXTENSÃO	x REPETIÇÃO = TOTAL
	RUA 03 - ESTACA 00 A ESTACA 02	40,00	x 2,00 = 80,00
	RUA 03 - ESTACA 02 A ESTACA 02+11,40m	11,40	x 2,00 = 22,80
			• TOTAL = 102,80
SUBITEM	DESCRIÇÃO	UNID.	QUANT.
4.2	ESCAVAÇÃO MANUAL CAMPO ABERTO EM TERRA ATÉ 2M	M2	3,08
<b>QUANTITATIVO</b>			
	DESCRIÇÃO	EXTENSÃO	x LARGURA x ALTURA x REPETIÇÃO = TOTAL
	RUA 03 - ESTACA 00 A ESTACA 02	40,00	x 0,30 x 0,10 x 2,00 = 2,40
	RUA 03 - ESTACA 02 A ESTACA 02+11,40m	11,40	x 0,30 x 0,10 x 2,00 = 0,68
			• TOTAL = 3,08
SUBITEM	DESCRIÇÃO	UNID.	QUANT.
4.3	CONCRETO NAO ESTRUTURAL PREPARO MANUAL	M2	3,08
<b>QUANTITATIVO</b>			
	DESCRIÇÃO	EXTENSÃO	x LARGURA x ALTURA x REPETIÇÃO = TOTAL
	RUA 03 - ESTACA 00 A ESTACA 02	40,00	x 0,30 x 0,10 x 2,00 = 2,40
	RUA 03 - ESTACA 02 A ESTACA 02+11,40m	11,40	x 0,30 x 0,10 x 2,00 = 0,68
			• TOTAL = 3,08
5.0	LIMPEZA DA OBRA		
SUBITEM	DESCRIÇÃO	UNID.	QUANT.

5.1	LIMPEZA DE PISO EM ÁREA URBANIZADA	M2	359,80							
<b>QUANTITATIVO</b>										
<b>DESCRIÇÃO</b>		<b>EXTENSÃO</b>	<b>x</b>	<b>LARGURA</b>	<b>=</b>	<b>TOTAL</b>				
RUA 03 - ESTACA 00 A ESTACA 02		40,00	x	7,00	=	280,00				
RUA 03 - ESTACA 02 A ESTACA 02+11,40m		11,40	x	7,00	=	79,80				
			•	<b>TOTAL</b>	<b>=</b>	<b>359,80</b>				
<b>RUA 04</b>										
2.0	SERVIÇOS PRELIMINARES									
<b>SUBITEM</b>	<b>DESCRIÇÃO</b>	<b>UNID.</b>	<b>QUANT.</b>							
2.1	LOCAÇÃO DA OBRA COM AUXILIO TOPOGRAFICO (AREA >5000 M2) - (RUA 01 )	M2	1.773,10							
<b>QUANTITATIVO</b>										
<b>DESCRIÇÃO</b>		<b>EXTENSÃO</b>	<b>x</b>	<b>LARGURA</b>	<b>=</b>	<b>TOTAL</b>				
RUA 04 - ESTACA 00 A ESTACA 12		240,00	x	7,00	=	1.680,00				
RUA 04 - ESTACA 12 A ESTACA 12+13,30m		13,30	x	7,00	=	93,10				
			•	<b>TOTAL</b>	<b>=</b>	<b>1.773,10</b>				
3.0	PAVIMENTAÇÃO									
<b>SUBITEM</b>	<b>DESCRIÇÃO</b>	<b>UNID.</b>	<b>QUANT.</b>							
3.1	REGULARIZAÇÃO DO SUB-LEITO	M2	1.773,10							
<b>QUANTITATIVO</b>										
<b>DESCRIÇÃO</b>		<b>EXTENSÃO</b>	<b>x</b>	<b>LARGURA</b>	<b>=</b>	<b>TOTAL</b>				
RUA 04 - ESTACA 00 A ESTACA 12		240,00	x	7,00	=	1.680,00				
RUA 04 - ESTACA 12 A ESTACA 12+13,30m		13,30	x	7,00	=	93,10				
			•	<b>TOTAL</b>	<b>=</b>	<b>1.773,10</b>				
<b>SUBITEM</b>	<b>DESCRIÇÃO</b>	<b>UNID.</b>	<b>QUANT.</b>							
3.2	BASE SOLO BRITA COM 50% DE BRITA (S/TRANSP)	M3	230,50							
<b>QUANTITATIVO</b>										
<b>DESCRIÇÃO</b>		<b>EXTENSÃO</b>	<b>x</b>	<b>LARGURA</b>	<b>x</b>	<b>ALTURA</b>	<b>=</b>	<b>TOTAL</b>		
RUA 04 - ESTACA 00 A ESTACA 12		240,00	x	7,00	x	0,13	=	218,40		
RUA 04 - ESTACA 12 A ESTACA 12+13,30m		13,30	x	7,00	x	0,13	=	12,10		
			•	<b>TOTAL</b>	<b>=</b>	<b>230,50</b>				
<b>SUBITEM</b>	<b>DESCRIÇÃO</b>	<b>UNID.</b>	<b>QUANT.</b>							
3.3	TRANSPORTE LOCAL C/ DMT SUPERIOR A 30,00 Km (Y = 0,69X + 1,30) - (DMT = 114,00 Km - QUIXERÉ A	T	433,34							
<b>QUANTITATIVO</b>										
<b>DESCRIÇÃO</b>		<b>EXTENSÃO</b>	<b>x</b>	<b>LARGURA</b>	<b>x</b>	<b>ALTURA</b>	<b>x</b>	<b>DENSIDADE</b>	<b>=</b>	<b>TOTAL</b>
RUA 04 - ESTACA 00 A ESTACA 12		240,00	x	7,00	x	0,13	x	1,88	=	410,59
RUA 04 - ESTACA 12 A ESTACA 12+13,30m		13,30	x	7,00	x	0,13	x	1,88	=	22,75
<b>DESCRIÇÃO</b>		<b>EXTENSÃO</b>	<b>/</b>	<b>2,00</b>	<b>+</b>	<b>DISTANCIA JAZIDA</b>	<b>/</b>	<b>KM</b>	<b>=</b>	<b>TOTAL</b>
CALCULO DO DMT		0,00	/	2,00	+	114.000,00	/	1.000,00	=	114,00
			•	<b>TOTAL</b>	<b>=</b>	<b>433,34</b>				
<b>SUBITEM</b>	<b>DESCRIÇÃO</b>	<b>UNID.</b>	<b>QUANT.</b>							
3.3	PISO PRÉ-MOLDADO ARTICULADO E INTERTRAVADO DE 16 FACES - e = 8,0 cm (35 MPa) P/ TRÁFEGO	M2	1.595,79							
<b>QUANTITATIVO</b>										
<b>DESCRIÇÃO</b>		<b>EXTENSÃO</b>	<b>x</b>	<b>LARGURA</b>	<b>=</b>	<b>TOTAL</b>				
RUA 04 - ESTACA 00 A ESTACA 12		240,00	x	6,30	=	1.512,00				
RUA 04 - ESTACA 12 A ESTACA 12+13,30m		13,30	x	6,30	=	83,79				
			•	<b>TOTAL</b>	<b>=</b>	<b>1.595,79</b>				
4.0	DRENAGEM SUPERFICIAL									
<b>SUBITEM</b>	<b>DESCRIÇÃO</b>	<b>UNID.</b>	<b>QUANT.</b>							
4.1	BANQUETA/ MEIO FIO DE CONCRETO MOLDADO NO LOCAL	M	513,60							
<b>QUANTITATIVO</b>										
<b>DESCRIÇÃO</b>		<b>EXTENSÃO</b>	<b>x</b>	<b>REPETIÇÃO</b>	<b>=</b>	<b>TOTAL</b>				
RUA 04 - ESTACA 00 A ESTACA 12		240,00	x	2,00	=	480,00				
RUA 04 - ESTACA 12 A ESTACA 12+13,30m		13,30	x	2,00	=	26,60				
RUA 04 - MEIO FIO DE TRAVAMENTO		7,00	x	1,00	=	7,00				
			•	<b>TOTAL</b>	<b>=</b>	<b>513,60</b>				
<b>SUBITEM</b>	<b>DESCRIÇÃO</b>	<b>UNID.</b>	<b>QUANT.</b>							
4.2	ESCAVAÇÃO MANUAL CAMPO ABERTO EM TERRA ATE 2M	M2	15,20							
<b>QUANTITATIVO</b>										
<b>DESCRIÇÃO</b>		<b>EXTENSÃO</b>	<b>x</b>	<b>LARGURA</b>	<b>x</b>	<b>ALTURA</b>	<b>x</b>	<b>REPETIÇÃO</b>	<b>=</b>	<b>TOTAL</b>
RUA 04 - ESTACA 00 A ESTACA 12		240,00	x	0,30	x	0,10	x	2,00	=	14,40
RUA 04 - ESTACA 12 A ESTACA 12+13,30m		13,30	x	0,30	x	0,10	x	2,00	=	0,80
			•	<b>TOTAL</b>	<b>=</b>	<b>15,20</b>				
<b>SUBITEM</b>	<b>DESCRIÇÃO</b>	<b>UNID.</b>	<b>QUANT.</b>							
4.3	CONCRETO NAO ESTRUTURAL PREPARO MANUAL	M2	15,20							
<b>QUANTITATIVO</b>										
<b>DESCRIÇÃO</b>		<b>EXTENSÃO</b>	<b>x</b>	<b>LARGURA</b>	<b>x</b>	<b>ALTURA</b>	<b>x</b>	<b>REPETIÇÃO</b>	<b>=</b>	<b>TOTAL</b>
RUA 04 - ESTACA 00 A ESTACA 12		240,00	x	0,30	x	0,10	x	2,00	=	14,40
RUA 04 - ESTACA 12 A ESTACA 12+13,30m		13,30	x	0,30	x	0,10	x	2,00	=	0,80
			•	<b>TOTAL</b>	<b>=</b>	<b>15,20</b>				
5.0	LIMPEZA DA OBRA									
<b>SUBITEM</b>	<b>DESCRIÇÃO</b>	<b>UNID.</b>	<b>QUANT.</b>							
5.1	LIMPEZA DE PISO EM ÁREA URBANIZADA	M2	1.773,10							
<b>QUANTITATIVO</b>										
<b>DESCRIÇÃO</b>		<b>EXTENSÃO</b>	<b>x</b>	<b>LARGURA</b>	<b>=</b>	<b>TOTAL</b>				
RUA 04 - ESTACA 00 A ESTACA 12		240,00	x	7,00	=	1.680,00				
RUA 04 - ESTACA 12 A ESTACA 12+13,30m		13,30	x	7,00	=	93,10				
			•	<b>TOTAL</b>	<b>=</b>	<b>1.773,10</b>				

# MEMORIAL DESCRITIVO E ESPECIFICAÇÕES TÉCNICAS

**DESCRIÇÃO:**

PAVIMENTAÇÃO EM INTERTRAVADO NO DISTRITO DE CANTO DA BARRA  
EM FORTIM – CE.

FORTIM-CE, NOVEMBRO DE 2023

## **APRESENTAÇÃO**

### **1. DADOS DA OBRA**

Este relatório refere-se à obra de PAVIMENTAÇÃO EM INTERTRAVADO NO DISTRITO DE CANTO DA BARRA EM FORTIM-CE.

### **2. LOCALIZAÇÃO DA OBRA**

A referida obra será executada no Distrito de Canto da Barra, EM DIVERSAS RUAS citadas abaixo conforme peças gráficas.

- Rua 01 ; Rua 02 ; Rua 03 e Rua 04

### **3. PROJETOS**

Todos os projetos necessários à execução dos serviços serão fornecidos pela Prefeitura Municipal e quaisquer dúvidas posteriores deverão ser esclarecidas com a fiscalização.

### **4. EXECUÇÃO DOS SERVIÇOS**

O contratado deverá dar início aos serviços dentro do prazo pré-estabelecido no contrato conforme a data da ordem de serviço expedida pela Prefeitura Municipal. Os serviços contratados serão executados rigorosamente de acordo com estas especificações, com os desenhos e demais elementos neles referidos.

Serão impugnados pela fiscalização todos os trabalhos que não satisfaçam às condições contratuais. Ficará a contratada obrigada a demolir e a refazer os trabalhos impugnados logo após a oficialização pela fiscalização, ficando por sua conta exclusiva as despesas decorrentes dessas providências. A contratada será responsável pelos danos causados a Prefeitura Municipal e a terceiros, decorrentes de sua negligência, imperícia e omissão.

### **5. MATERIAIS**

Todo material a ser empregado na obra será de primeira qualidade e suas especificações deverão ser respeitadas. Quaisquer modificações deverão ser autorizadas pela fiscalização.

Caso julgue necessário, a fiscalização e supervisão poderão solicitar a apresentação de certificados de ensaios relativos a materiais a serem utilizados e o fornecimento de amostras dos mesmos.



## **ESPECIFICAÇÃO TÉCNICA**

### **1 ADMINISTRAÇÃO DA OBRA**

#### **1.1 COMP - ADMINISTRAÇÃO DA OBRA (%)**

A execução da obra será gerenciada e acompanhada por Encarregado de Obras orientado por um Engenheiro Civil.

### **2 SERVIÇOS PRELIMINARES**

#### **2.1 C1937 - PLACAS PADRÃO DE OBRA (M2)**

Será colocada uma placa alusiva à obra com dimensões de 3,00 m e 1,50 m, referentes, respectivamente, à extensão e altura. A placa será em chapa de aço galvanizado fixada com madeira. A placa deverá estar de acordo com programa de financiamento.

#### **2.2 C2872 - LOCAÇÃO DA OBRA COM AUXÍLIO TOPOGRÁFICO (ÁREA >5000 M2) (HA)**

A locação da obra deverá ser realizada com auxílio topográfico de modo a garantir a precisão das dimensões previstas em projeto. Dessa maneira, falhas executivas, como diminuição de seções e erros de nivelamento, podem ser evitadas.

#### **2.3 C2873 - LOCAÇÃO DA OBRA COM AUXÍLIO TOPOGRÁFICO (ÁREA ATÉ 5000 M2) (M)**

A locação da obra deverá ser realizada com auxílio topográfico de modo a garantir a precisão das dimensões previstas em projeto. Dessa maneira, falhas executivas, como diminuição de seções e erros de nivelamento, podem ser evitadas.

### **3 PAVIMENTAÇÃO**

#### **3.1 C3233 - REGULARIZAÇÃO DO SUB-LEITO (M2)**

A superfície a ser pavimentada deverá ser regularizada para melhor receber o colchão de areia previsto para a execução do pavimento. A regularização do terreno é executada na camada superior do subleito destinada a conformar o leito estradal, transversal e longitudinalmente, de modo a torná-lo compatível com as exigências geométricas do projeto. Esse serviço consta essencialmente de cortes e aterros compensados na própria via com até 20 cm de espessura. Nota-se que em vias acidentadas este serviço não poderá ser

✓

✓

considerado como aterro por se tratar de cortes e aterros compensados com a função de conformar o subleito. A via deverá ser escarificada, conformada e compactada.

### **3.2 C3137 - BASE SOLO BRITA COM 50% DE BRITA (S/TRANSP) (M3)**

Após a preparação do solo (regularização de sub-leito), a base com solo brita será espalhada de forma uniforme sobre a superfície. A compactação será realizada em camadas, garantindo a densidade adequada e a planicidade da base.

### **3.3 C4161 - TRANSPORTE LOCAL C/ DMT SUPERIOR A 30,00 Km (Y = 0,52X + 0,97) - (DMT = 114,00 Km - QUIXERÉ A FORTIM)**

O DMT é a distância média que os materiais ou produtos serão transportados neste projeto. O DMT é de 114 km. O transporte de material retirado da jazida (pedreira) será realizado com caminhão basculante.

### **3.4 C1089 - PISO PRÉ-MOLDADO ARTICULADO E INTERTRAVADO DE 16 FACES - e = 6,0 cm P/ TRÁFEGO LEVE (M2)**

Sobre o lastro de pó de pedra será executada a pavimentação em execução de pavimento em piso intertravado, com bloco 16 faces, espessura 6 cm de cor natural, conforme projeto.

A peça deverá ter textura homogênea, sem fendilhamento, possuir boas condições de dureza e tenacidade. A compactação do pavimento deverá ser da seguinte forma: durante a execução de um pequeno trecho em intertravado, é processada uma compressão preliminar com soquete manual (maço) para possibilitar o tráfego. Após a execução do calçamento será executada a compactação com rolo compactador do tipo "Tandem", começando-se pelo ponto de menor cota para o de maior cota na seção transversal. O número de passadas, assim executadas, é de 3 vezes no mínimo.

## **4 DRENAGEM SUPERFICIAL**

### **4.1 C0365 - BANQUETA/ MEIO FIO DE CONCRETO MOLDADO NO LOCAL (M)**

A confecção, assentamento e rejuntamento de banquetas/meio-fio de concreto moldado in loco – após o preparo da caixa de areia, será confeccionado no local o banqueta/meio-fio de concreto moldado nas dimensões (10x34x100) cm. Deverá ser criteriosamente nivelado, devendo apresentar um perfil

longitudinal imune a qualquer acumulação d'água. O seu rejuntamento será executado com argamassa de cimento e areia, no traço 1:3, devendo preencher totalmente os espaços entre as peças

#### **4.2 C1256 - ESCAVAÇÃO MANUAL CAMPO ABERTO EM TERRA ATÉ 2M (M2)**

Em todo a extensão do trecho designado em projeto, será escavada manualmente a vala que irá receber concreto não estrutural, que servirá para sarjeta. As dimensões a serem escavadas serão de 35 cm de largura e 10 cm de profundidade, ao longo de todo o trecho.

#### **4.3 C0836 - CONCRETO NÃO ESTRUTURAL PREPARO MANUAL (M3)**

Ao longo de toda a extensão designada em projeto, após a execução da escavação, será colocado concreto não estrutural, que servirá como sarjeta. As dimensões serão de 35 cm de largura e 10 cm de profundidade, ao longo de todo o trecho.

### **5 SERVIÇOS FINAIS**

#### **5.1 C3447 - LIMPEZA DE PISO EM ÁREA URBANIZADA (M2)**

Toda a obra deverá ser limpa e entregue conforme projeto. Deverão ser removidos qualquer material proveniente da obra, como pedras, materiais de aterro e resíduos em geral.

FORTIM-CE, NOVEMBRO DE 2023

PREFEITURA DO FORTIM

JOSE DE ASSIS DE SALES  
ENGENHEIRO CIVIL  
(RP - 05.23868-4/CREA-CE)

↻

↻

ESTADO DO CEARÁ  
PREFEITURA MUNICIPAL DE FORTIM

OBRA:  
PAVIMENTAÇÃO EM INTERTRAVADO  
LOCAL:  
DISTRITO DE CANTO DA BARRA  
MUNICÍPIO:  
FORTIM-CE

FONTE DOS PREÇOS:  
TABELA SEINFRA 028 SEM DESONERAÇÃO  
VIGÊNCIA A PARTIR DE 09/10/2023  
ENCARGOS SOCIAIS DESONERADOS: 114,15% (HORA) - 71,31% (MÊS)

ORÇAMENTO CONSOLIDADO								
ITEM	FONTE	CÓDIGO	DESCRIÇÃO DOS SERVIÇOS	UNID.	QUANT.	PREÇO UNIT. S/ BDI INCLUSO (R\$)	PREÇO UNIT. C/ BDI INCLUSO (R\$)	PREÇO TOTAL (R\$)
<b>1.0</b>			<b>ADMINISTRAÇÃO DA OBRA</b>					<b>91.779,00</b>
1.1	SEINFRA	COMP.	ADMINISTRAÇÃO DA OBRA	%	100,00	739,14	917,79	91.779,00
<b>2.0</b>			<b>SERVIÇOS PRELIMINARES</b>					<b>5.155,72</b>
2.1	SEINFRA	C1937	PLACAS PADRAO DE OBRA	M2	12,00	187,01	232,21	2.786,52
2.2	SEINFRA	C2872	LOCAÇÃO DA OBRA COM AUXÍLIO TOPOGRÁFICO (ÁREA >5000 M2) - (RUAS 01)	HA	0,86	557,97	692,83	595,83
2.3	SEINFRA	C2873	LOCAÇÃO DA OBRA COM AUXÍLIO TOPOGRÁFICO (ÁREA ATÉ 5000 M2) - (RUAS 02, 03 E 04)	M2	4.792,90	0,30	0,37	1.773,37
<b>3.0</b>			<b>PAVIMENTAÇÃO</b>					<b>2.314.221,22</b>
3.1	SEINFRA	C3233	REGULARIZAÇÃO DO SUB-LEITO	M2	13.364,40	2,97	3,69	49.314,64
3.2	SEINFRA	C3137	BASE SOLO BRITA COM 50% DE BRITA (S/TRANSP)	M3	1.737,37	108,61	134,86	234.301,72
3.3	SEINFRA	C4161	TRANSPORTE LOCAL C/ DMT SUPERIOR A 30,00 Km (Y = 0,70X + 1,32) - (DMT = 114,00 Km - QUIXERÉ A FORTIM)	T	3.266,25	81,12	100,73	329.009,36
3.4	SEINFRA	C3782	PISO PRE-MOLDADO ARTICULADO E INTERTRAVADO DE 16 FACES - e = 8,0 cm (35 MPa) P/ TRÁFEGO PESADO	M2	12.027,96	113,93	141,47	1.701.595,50
<b>4.0</b>			<b>DRENAGEM SUPERFICIAL</b>					<b>198.690,38</b>
4.1	SEINFRA	C0365	BANQUETA/ MEIO FIO DE CONCRETO MOLDADO NO LOCAL	M	3.832,40	30,48	37,85	145.056,34
4.2	SEINFRA	C1256	ESCAVAÇÃO MANUAL CAMPO ABERTO EM TERRA ATÉ 2M	M3	74,44	59,36	73,71	5.486,97
4.3	SEINFRA	C0836	CONCRETO NAO ESTRUTURAL PREPARO MANUAL	M3	74,44	520,89	646,79	48.147,05
<b>5.0</b>			<b>LIMPEZA DA OBRA</b>					<b>25.258,72</b>
5.1	SEINFRA	C3447	LIMPEZA DE PISO EM ÁREA URBANIZADA	M2	13.364,40	1,52	1,89	25.258,72
<b>TOTAL GERAL C/ BDI (R\$)</b>							<b>2.635.105,02</b>	

FORTIM-CE, NOVEMBRO DE 2023

PREFEITURA DO FORTIM

JOSE DO CARMO DE SALES  
ENGENHEIRO CIVIL  
RNP - 060355635-4 (CREA-CE)

COMISSÃO DE LICITAÇÃO  
Fis. 139  
Rubrica

ESTADO DO CEARÁ  
PREFEITURA MUNICIPAL DE FORTIM



**OBRA:**  
PAVIMENTAÇÃO EM INTERTRAVADO  
**LOCAL:**  
DISTRITO DE CANTO DA BARRA  
**MUNICÍPIO:**  
FORTIM-CE

**FONTE DOS PREÇOS:**  
TABELA SEINFRA 028 SEM DESONERAÇÃO  
VIGÊNCIA A PARTIR DE 09/10/2023  
ENCARGOS SOCIAIS DESONERADOS: 114,15% (HORA) - 71,31% (MÊS)

COMPOSIÇÃO DE BDI		
COD	DESCRIÇÃO	%
<b>DESPESAS INDIRETAS</b>		
AC	ADMINISTRAÇÃO CENTRAL	4,52
DF	DESPESAS FINANCEIRAS	1,14
R	RISCOS	0,95
<b>BENEFÍCIO</b>		
S+G	GARANTIA/SEGUROS	0,70
L	LUCRO	7,95
<b>I IMPOSTOS</b>		
	PIS	0,65
	COFINS	3,00
	ISS	3,00
	CPRB (4,5%, APENAS QUANDO TIVER DESONERAÇÃO INSS)	
<b>TOTAL DOS IMPOSTOS</b>		<b>6,65</b>
<b>BDI =</b>		<b>24,17%</b>

FORTIM-CE, NOVEMBRO DE 2023

PREFEITURA DO FORTIM

JOSE DO CARMO DE SALES  
ENGENHEIRO CIVIL  
RNP - 060355683 (CREA-CE)

ESTADO DO CEARÁ  
PREFEITURA MUNICIPAL DE FORTIM

COMISSÃO DE LICITAÇÃO  
Fls. 141  
Rúbrica

OBRA:  
PAVIMENTAÇÃO EM INTERTRAVADO  
LOCAL:  
DISTRITO DE CANTO DA BARRA  
MUNICÍPIO:  
FORTIM-CE

FONTE DOS PREÇOS:  
TABELA SEINFRA 028 SEM DESONERAÇÃO  
VIGÊNCIA A PARTIR DE 09/10/2023  
ENCARGOS SOCIAIS DESONERADOS: 114,15% (HORA) - 71,31% (MÊS)

ENCARGOS SOCIAIS SOBRE A MAO DE OBRA - SEINFRA 028			
CÓDIGO	DESCRIÇÃO	SEM DESONERAÇÃO	
		HORISTA (%)	MENSALISTA (%)
<b>GRUPO A - ENCARGOS SOCIAIS BÁSICOS</b>			
A1	INSS	20,00%	20,00%
A2	SESI	1,50%	1,50%
A3	SENAI	1,00%	1,00%
A4	INCRA	0,20%	0,20%
A5	SEBRAE	0,60%	0,60%
A6	SALÁRIO EDUCAÇÃO	2,50%	2,50%
A7	SEGURO DE ACIDENTES	3,00%	3,00%
A8	FGTS	8,00%	8,00%
A	<b>TOTAL</b>	<b>36,80%</b>	<b>36,80%</b>
<b>GRUPO B - ENCARGOS SOCIAIS C/ INCIDENCIA DE A</b>			
B1	DESCANSO SEMANAL REMUNERADO	17,85%	0,00%
B2	FERIADOS	3,71%	0,00%
B3	AUXÍLIO ENFERMIDADE	0,87%	0,66%
B4	13º SALÁRIO	11,03%	8,33%
B5	LICENÇA PATERNIDADE	0,07%	0,05%
B6	FALTAS JUSTIFICADAS	0,74%	0,56%
B7	DIAS DE CHUVAS	1,59%	0,00%
B8	AUXÍLIO ACIDENTE DE TRABALHO	0,11%	0,08%
B9	FÉRIAS GOZADAS	12,35%	9,33%
B10	SALÁRIO MATERNIDADE	0,04%	0,03%
B	<b>TOTAL</b>	<b>48,36%</b>	<b>19,04%</b>
<b>GRUPO C - ENCARGOS SOCIAIS S/ INCIDENCIA DE A</b>			
C1	AVISO PRÉVIO INDENIZADO	5,52%	4,17%
C2	AVISO PRÉVIO TRABALHADO	0,13%	0,10%
C3	FÉRIAS INDENIZADAS	1,72%	1,30%
C4	DEPÓSITO RESCISÃO S/ JUSTA CAUSA	2,87%	2,17%
C5	INDENIZAÇÃO ADICIONAL	0,46%	0,35%
C	<b>TOTAL</b>	<b>10,70%</b>	<b>8,09%</b>
<b>GRUPO D</b>			
D1	REINCIDÊNCIA DE GRUPO A SOBRE GRUPO B	17,80%	7,01%
D2	REINCIDÊNCIA DE GRUPO A SOBRE AVISO PRÉVIO TRABALHADO E REINCIDÊNCIA DO FGTS SOBRE AVISO PRÉVIO INDENIZADO	0,49%	0,37%
D	<b>TOTAL</b>	<b>18,29%</b>	<b>7,38%</b>
<b>TOTAL (A+B+C+D)</b>		<b>114,15%</b>	<b>71,31%</b>

FORTIM-CE, NOVEMBRO DE 2023

PREFEITURA DO FORTIM

JOSE DO CARMO DE SALES  
ENGENHEIRO CIVIL  
RNP - 060355688-4 (CREA-CE)

**ESTADO DO CEARÁ  
PREFEITURA MUNICIPAL DE FORTIM**

**OBRA:**  
PAVIMENTAÇÃO EM INTERTRAVADO  
**LOCAL:**  
DISTRITO DE CANTO DA BARRA  
**MUNICÍPIO:**  
FORTIM-CE


**FONTE DOS PREÇOS:**  
TABELA SEINFRA 028 SEM DESONERAÇÃO  
VIGÊNCIA A PARTIR DE 09/10/2023  
ENCARGOS SOCIAIS DESONERADOS: 114,15% (HORA) - 71,31% (MÊS)

<b>CRONOGRAMA FÍSICO-FINANCEIRO</b>															
ITEM	DESCRIÇÃO	%	VALOR (R\$)	30 DIAS		60 DIAS		90 DIAS		120 DIAS		150 DIAS		180 DIAS	
				%	VALOR (R\$)										
1.0	ADMINISTRAÇÃO DA OBRA	3,48%	91.779,00	16,66%	15.290,38	16,67%	15.299,56	16,67%	15.299,56	16,67%	15.299,56	16,67%	15.299,56	16,66%	15.290,38
2.0	SERVIÇOS PRELIMINARES	0,20%	5.155,72	25,00%	1.288,93	20,00%	1.031,14	20,00%	1.031,14	20,00%	1.031,14	15,00%	773,35	0,00%	0,00
3.0	PAVIMENTAÇÃO	87,82%	2.314.221,22	10,00%	231.422,13	20,00%	462.844,24	22,50%	520.699,77	22,50%	520.699,77	15,00%	347.133,18	10,00%	231.422,13
4.0	DRENAGEM SUPERFICIAL	7,54%	198.690,36	10,00%	19.869,04	20,00%	39.738,07	20,00%	39.738,07	20,00%	39.738,07	20,00%	39.738,07	10,00%	19.869,04
5.0	LIMPEZA DA OBRA	0,96%	25.258,72	5,00%	1.262,95	10,00%	2.525,87	20,00%	5.051,74	20,00%	5.051,74	25,00%	6.314,68	20,00%	5.051,74
<b>TOTAL MENSAL DA OBRA C/ BDI (R\$)</b>				<b>10,21%</b>	<b>269.133,43</b>	<b>19,79%</b>	<b>521.438,88</b>	<b>22,08%</b>	<b>581.820,28</b>	<b>22,08%</b>	<b>581.820,28</b>	<b>15,53%</b>	<b>409.258,84</b>	<b>10,31%</b>	<b>271.633,29</b>
<b>TOTAL GERAL DA OBRA C/ BDI (R\$)</b>			<b>2.635.105,02</b>												

FORTIM-CE, NOVEMBRO DE 2023

PREFEITURA DO FORTIM

JOSE DO CARMO DE SALES  
ENGENHEIRO CIVIL  
RNP - 06036665-4 (CREA-CE)

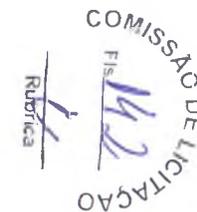

ESTADO DO CEARÁ  
PREFEITURA MUNICIPAL DE FORTIM

**OBRA:**

PAVIMENTAÇÃO EM INTERTRAVADO

**LOCAL:**

DISTRITO DE CANTO DA BARRA

**MUNICÍPIO:**

FORTIM-CE

**FONTE DOS PREÇOS:**

TABELA SEINFRA 028 SEM DESONERAÇÃO

VIGÊNCIA A PARTIR DE 09/10/2023

ENCARGOS SOCIAIS DESONERADOS: 114,15% (HORA) - 71,31% (MÊS)

ADMINISTRAÇÃO DA OBRA

ITEM	FONTE	CÓDIGO	DESCRIÇÃO	UNID.	QUANT.	PREÇO UNIT. S/ BDI (R\$)	PREÇO TOTAL S/ BDI (R\$)
1.0	SEINFRA	18584	ENGENHEIRO JÚNIOR (COM ENCARGOS INCLUSOS)	HxMÊS	0,32	19.999,74	6.399,92
2.0	SEINFRA	18590	ENCARREGADO GERAL/MESTRE DE OBRA (COM ENCARGOS INCLUSOS)	HxMÊS	0,85	6.963,71	5.919,15

TOTAL SIMPLES S/BDI (R\$)		12.319,07
TOTAL GERAL S/ BDI PARA 6 MESES (R\$)		73.914,42
FRAÇÃO DE 100%		739,14
BDI	24,17%	178,65
TOTAL GERAL		917,79

FORTIM-CE, NOVEMBRO DE 2023

PREFEITURA DO FORTIM

JOSE DO CARMO DE SALES  
ENGENHEIRO CIVIL  
R.P. 060355688-4 (CREA-CE)

COMISSÃO DE LICITAÇÃO  
FIS. 143  
Rubrica

ESTADO DO CEARÁ  
 PREFEITURA MUNICIPAL DE FORTIM

**OBRA:**  
 PAVIMENTAÇÃO EM INTERTRAVADO  
**LOCAL:**  
 DISTRITO DE CANTO DA BARRA  
**MUNICÍPIO:**  
 FORTIM-CE

**FONTE DOS PREÇOS:**  
 TABELA SEINFRA 028 SEM DESONERAÇÃO  
 VIGÊNCIA A PARTIR DE 09/10/2023  
 ENCARGOS SOCIAIS DESONERADOS: 114,15% (HORA) - 71,31% (MÊS)

COMPOSIÇÃO DE PREÇOS UNITARIOS						
<b>1. C1937 PLACAS PADRÃO DE OBRA (M2)</b>						
Material		FONTE	UNID	COEFICIENTE	PREÇO UNITÁRIO	TOTAL
I0537	CHAPA DE AÇO GALVANIZADA ESP. 0.3MM	SEINFRA	M2	1,02000000	R\$ 39,0300	R\$ 39,8106
I1100	ESMALTE SINTETICO	SEINFRA	L	1,00000000	R\$ 31,8800	R\$ 31,8800
I1691	PONTALETE / BARROTE DE 3"x3"	SEINFRA	M	4,50000000	R\$ 16,0900	R\$ 72,4050
I1725	PREGO 15X15 (1.1/4" x 13) (APROXIMADAMENTE 672UN/KG)	SEINFRA	KG	0,15000000	R\$ 15,9900	R\$ 2,3985
<b>TOTAL Material:</b>						<b>R\$ 146,4941</b>
Mão de Obra		FONTE	UNID	COEFICIENTE	PREÇO UNITÁRIO	TOTAL
I2543	SERVENTE	SEINFRA	H	2,00000000	R\$ 20,2600	R\$ 40,5200
<b>TOTAL Mão de Obra:</b>						<b>R\$ 40,5200</b>
<b>VALOR:</b>						<b>R\$ 187,01</b>
<b>2. C2872 LOCAÇÃO DA OBRA COM AUXÍLIO TOPOGRÁFICO (ÁREA &gt;5000 M2) (HA)</b>						
COTAÇÃO / MAO DE OBRA (C/ ENCARGOS)		FONTE	UNID	COEFICIENTE	PREÇO UNITÁRIO	TOTAL
I2445	TOPOGRAFO	SEINFRA	H	5,00000000	R\$ 35,6000	R\$ 178,0000
<b>TOTAL COTAÇÃO / MAO DE</b>						<b>R\$ 178,0000</b>
Equipamento Custo Horário		FONTE	UNID	COEFICIENTE	PREÇO UNITÁRIO	TOTAL
I0700	CAMINHONETE SAVEIRO (CHP)	SEINFRA	H	2,00000000	R\$ 81,5126	R\$ 163,0252
I0758	NIVEL (CHP)	SEINFRA	H	4,00000000	R\$ 1,1752	R\$ 4,7008
I0775	TEODOLITO (CHP)	SEINFRA	H	4,00000000	R\$ 2,3202	R\$ 9,2808
<b>TOTAL Equipamento Custo</b>						<b>R\$ 177,0068</b>
Mão de Obra		FONTE	UNID	COEFICIENTE	PREÇO UNITÁRIO	TOTAL
I0037	AJUDANTE	SEINFRA	H	4,00000000	R\$ 21,1000	R\$ 84,4000
I2382	NIVELADOR	SEINFRA	H	4,00000000	R\$ 29,6400	R\$ 118,5600
<b>TOTAL Mão de Obra:</b>						<b>R\$ 202,9600</b>
<b>VALOR:</b>						<b>R\$ 557,97</b>
<b>3. C2873 LOCAÇÃO DA OBRA COM AUXÍLIO TOPOGRÁFICO (ÁREA ATÉ 5000 M2) (M2)</b>						
COTAÇÃO / MAO DE OBRA (C/ ENCARGOS)		FONTE	UNID	COEFICIENTE	PREÇO UNITÁRIO	TOTAL
I2445	TOPOGRAFO	SEINFRA	H	0,00200000	R\$ 35,6000	R\$ 0,0712
<b>TOTAL COTAÇÃO / MAO DE</b>						<b>R\$ 0,0712</b>
Equipamento Custo Horário		FONTE	UNID	COEFICIENTE	PREÇO UNITÁRIO	TOTAL

10700	CAMINHONETE SAVEIRO (CHP)	SEINFRA	H	0,00100000	R\$ 81,5126	R\$ 0,0815
10758	NÍVEL (CHP)	SEINFRA	H	0,00200000	R\$ 1,1752	R\$ 0,0024
10775	TEODOLITO (CHP)	SEINFRA	H	0,00200000	R\$ 2,3202	R\$ 0,0046
<b>TOTAL Equipamento Custo</b>						<b>R\$ 0,0885</b>

Mão de Obra		FONTE	UNID	COEFICIENTE	PREÇO UNITÁRIO	TOTAL
10037	AJUDANTE	SEINFRA	H	0,00400000	R\$ 21,1000	R\$ 0,0844
12382	NIVELADOR	SEINFRA	H	0,00200000	R\$ 29,6400	R\$ 0,0593
<b>TOTAL Mão de Obra:</b>						<b>R\$ 0,1437</b>
<b>VALOR:</b>						<b>R\$ 0,30</b>

#### 4. C3233 REGULARIZAÇÃO DO SUB-LEITO (M2)

Equipamento Custo Horário		FONTE	UNID	COEFICIENTE	PREÇO UNITÁRIO	TOTAL
10590	CAMINHÃO TANQUE 8.000 l (CHI)	SEINFRA	H	0,00112821	R\$ 73,4441	R\$ 0,0829
10698	CAMINHÃO TANQUE 8.000 l (CHP)	SEINFRA	H	0,00400000	R\$ 216,8311	R\$ 0,8673
10607	COMPAC. DE PNEUS PRES. VAR. AUTOPR. (CHI)	SEINFRA	H	0,00220513	R\$ 97,9640	R\$ 0,2160
10721	COMPAC. DE PNEUS PRES. VAR. AUTOPR. (CHP)	SEINFRA	H	0,00035897	R\$ 249,8640	R\$ 0,0897
10610	COMPAC. PÉ DE CARNEIRO VIBRAT. AUTOPROP. (CHI)	SEINFRA	H	0,00169231	R\$ 85,3841	R\$ 0,1445
10723	COMPAC. PÉ DE CARNEIRO VIBRAT. AUTOPROP. (CHP)	SEINFRA	H	0,00087179	R\$ 232,0866	R\$ 0,2023
10625	GRADE DE DISCOS (CHI)	SEINFRA	H	0,00038462	R\$ 4,8946	R\$ 0,0019
10739	GRADE DE DISCOS (CHP)	SEINFRA	H	0,00217949	R\$ 6,8842	R\$ 0,0150
10642	MOTO NIVELADORA (CHI)	SEINFRA	H	0,00000000	R\$ 126,2282	R\$ 0,0000
10756	MOTO NIVELADORA (CHP)	SEINFRA	H	0,00256410	R\$ 312,0711	R\$ 0,8002
10667	TRATOR DE PNEUS (CHI)	SEINFRA	H	0,00038462	R\$ 39,6218	R\$ 0,0152
10780	TRATOR DE PNEUS (CHP)	SEINFRA	H	0,00217949	R\$ 127,1449	R\$ 0,2771
<b>TOTAL Equipamento Custo</b>						<b>R\$ 2,7121</b>

Mão de Obra		FONTE	UNID	COEFICIENTE	PREÇO UNITÁRIO	TOTAL
12543	SERVENTE	SEINFRA	H	0,01282051	R\$ 20,2600	R\$ 0,2597
<b>TOTAL Mão de Obra:</b>						<b>R\$ 0,2597</b>
<b>VALOR:</b>						<b>R\$ 2,97</b>

#### 5. C3137 BASE SOLO BRITA COM 50% DE BRITA (S/TRANSP) (M3)

Equipamento Custo Horário		FONTE	UNID	COEFICIENTE	PREÇO UNITÁRIO	TOTAL
10590	CAMINHÃO TANQUE 8.000 l (CHI)	SEINFRA	H	0,00666667	R\$ 73,4441	R\$ 0,4896
10698	CAMINHÃO TANQUE 8.000 l (CHP)	SEINFRA	H	0,00666667	R\$ 216,8311	R\$ 1,4455
10607	COMPAC. DE PNEUS PRES. VAR. AUTOPR. (CHI)	SEINFRA	H	0,01146667	R\$ 97,9640	R\$ 1,1233
10721	COMPAC. DE PNEUS PRES. VAR. AUTOPR. (CHP)	SEINFRA	H	0,00186667	R\$ 249,8640	R\$ 0,4664
10609	COMPAC. LISO VIBRAT. AUTOPROPELIDO (CHI)	SEINFRA	H	0,00866667	R\$ 84,0245	R\$ 0,7282
10722	COMPAC. LISO VIBRAT. AUTOPROPELIDO (CHP)	SEINFRA	H	0,00466667	R\$ 229,4006	R\$ 1,0705
10642	MOTO NIVELADORA (CHI)	SEINFRA	H	0,00413333	R\$ 126,2282	R\$ 0,5217
10756	MOTO NIVELADORA (CHP)	SEINFRA	H	0,00920000	R\$ 312,0711	R\$ 2,8711
<b>TOTAL Equipamento Custo</b>						<b>R\$ 8,7163</b>

Mão de Obra		FONTE	UNID	COEFICIENTE	PREÇO UNITÁRIO	TOTAL
12543	SERVENTE	SEINFRA	H	0,04000000	R\$ 20,2600	R\$ 0,8104
<b>TOTAL Mão de Obra:</b>						<b>R\$ 0,8104</b>

Serviço	FONTE	UNID	COEFICIENTE	PREÇO UNITÁRIO	TOTAL	
C3139	BRITA PRODUZIDA PARA BASES	SEINFRA	M3	0,76800000	R\$ 96,3400	R\$ 73,9891
C3160	DESMATAMENTO DE JAZIDA	SEINFRA	M2	0,50000000	R\$ 0,4300	R\$ 0,2150
C3211	ESCAVAÇÃO E CARGA DE MATERIAL DE JAZIDA	SEINFRA	M3	0,71700000	R\$ 4,9000	R\$ 3,5133
C3218	EXPURGO DE JAZIDA	SEINFRA	M3	0,10000000	R\$ 3,7400	R\$ 0,3740
C3244	USINAGEM DE MISTURAS DE AGREGADOS	SEINFRA	M3	1,10000000	R\$ 19,0900	R\$ 20,9990
<b>TOTAL Serviço:</b>					<b>R\$ 99,0904</b>	
<b>VALOR:</b>					<b>R\$ 108,61</b>	

**6. C4161 TRANSPORTE LOCAL C/ DMT SUPERIOR A 30,00 Km (Y = 0,70X + 1,32) (T)**

Equipamento Custo Horário	FONTE	UNID	COEFICIENTE	PREÇO UNITÁRIO	TOTAL	
I0576	CAMINHÃO BASCULANTE 12 M3 (CHI)	SEINFRA	H	0,00000000	R\$ 71,8161	R\$ 0,0000
I0688	CAMINHÃO BASCULANTE 12 M3 (CHP)	SEINFRA	H	0,00000000	R\$ 213,3772	R\$ 0,0000
<b>TOTAL Equipamento Custo</b>					<b>R\$ 0,0000</b>	

Material	FONTE	UNID	COEFICIENTE	PREÇO UNITÁRIO	TOTAL	
I2897	CONSTANTE DO TRANSPORTE	SEINFRA	UN	1,31720000	R\$ 1,0000	R\$ 1,3172
I2896	TRANSPORTE	SEINFRA	TxKM	0,70340000	R\$ 1,0000	R\$ 0,7034
<b>TOTAL Material:</b>					<b>R\$ 2,0206</b>	
<b>FÓRMULA:</b>					<b>Y = 0,70X + 1,32</b>	
<b>DMT:</b>					<b>R\$ 0,00</b>	
<b>VALOR:</b>					<b>R\$ 1,32</b>	

**7. C3782 PISO PRÉ-MOLDADO ARTICULADO E INTERTRAVADO DE 16 FACES - e = 8,0 cm (35 MPa) P/ TRAFEGO PESADO (M2)**

Material	FONTE	UNID	COEFICIENTE	PREÇO UNITÁRIO	TOTAL	
I0108	AREIA GROSSA	SEINFRA	M3	0,15000000	R\$ 119,5800	R\$ 17,9370
I0805	CIMENTO PORTLAND	SEINFRA	KG	4,50000000	R\$ 0,7100	R\$ 3,1950
I7004	PISO PRÉ-MOLDADO ARTICULADO E INTERTRAVADO DE 16 FACES - e = 8,0 cm (35 MPa) P/ TRÁFEGO PESADO	SEINFRA	M2	1,05000000	R\$ 49,9000	R\$ 52,3950
<b>TOTAL Material:</b>					<b>R\$ 73,5270</b>	

Mão de Obra	FONTE	UNID	COEFICIENTE	PREÇO UNITÁRIO	TOTAL	
I0445	CALCETEIRO	SEINFRA	H	0,75000000	R\$ 26,8600	R\$ 20,1450
I2543	SERVENTE	SEINFRA	H	1,00000000	R\$ 20,2600	R\$ 20,2600
<b>TOTAL Mão de Obra:</b>					<b>R\$ 40,4050</b>	
<b>VALOR:</b>					<b>R\$ 113,93</b>	

**8. C0365 BANQUETA/ MEIO FIO DE CONCRETO MOLDADO NO LOCAL (M)**

Material	FONTE	UNID	COEFICIENTE	PREÇO UNITÁRIO	TOTAL	
I2544	FORMA METÁLICA P/BANQUETAS (ALUGUEL)	SEINFRA	M	1,00000000	R\$ 4,3900	R\$ 4,3900
<b>TOTAL Material:</b>					<b>R\$ 4,3900</b>	

Mão de Obra	FONTE	UNID	COEFICIENTE	PREÇO UNITÁRIO	TOTAL	
I2391	PEDREIRO	SEINFRA	H	0,15000000	R\$ 26,8600	R\$ 4,0290
I2543	SERVENTE	SEINFRA	H	0,25000000	R\$ 20,2600	R\$ 5,0650
<b>TOTAL Mão de Obra:</b>					<b>R\$ 9,0940</b>	

Serviço	FONTE	UNID	COEFICIENTE	PREÇO UNITÁRIO	TOTAL

C0588	CAIAÇÃO EM DUAS DEMÃOS COM SUPERCAL	SEINFRA	M2	0,25000000	R\$ 5,8100	R\$ 1,4525
C3268	CONCRETO P/VIBR., FCK=10MPa COM AGREGADO PRODUZIDO (S/TRANSP.)	SEINFRA	M3	0,03400000	R\$ 428,1300	R\$ 14,5564
C3211	ESCAVAÇÃO E CARGA DE MATERIAL DE JAZIDA	SEINFRA	M3	0,03700000	R\$ 4,9000	R\$ 0,1813
C2784	ESCAVAÇÃO MANUAL SOLO DE 1A.CAT. PROF. ATÉ 1.50m	SEINFRA	M3	0,01500000	R\$ 53,6900	R\$ 0,8054
<b>TOTAL Serviço:</b>						<b>R\$ 16,9956</b>
<b>VALOR:</b>						<b>R\$ 30,48</b>

9. C1256 ESCAVAÇÃO MANUAL CAMPO ABERTO EM TERRA ATÉ 2M (M3)						
Mão de Obra		FONTE	UNID	COEFICIENTE	PREÇO UNITÁRIO	TOTAL
12543	SERVENTE	SEINFRA	H	2,93000000	R\$ 20,2600	R\$ 59,3618
<b>TOTAL Mão de Obra:</b>						<b>R\$ 59,3618</b>
<b>VALOR:</b>						<b>R\$ 59,36</b>

10. C0836 CONCRETO NÃO ESTRUTURAL PREPARO MANUAL (M3)						
Material		FONTE	UNID	COEFICIENTE	PREÇO UNITÁRIO	TOTAL
10109	AREIA MEDIA	SEINFRA	M3	0,77800000	R\$ 83,5800	R\$ 65,0252
10280	BRITA	SEINFRA	M3	0,96580000	R\$ 100,5000	R\$ 97,0629
10805	CIMENTO PORTLAND	SEINFRA	KG	220,00000000	R\$ 0,7100	R\$ 156,2000
<b>TOTAL Material:</b>						<b>R\$ 318,2881</b>
Mão de Obra		FONTE	UNID	COEFICIENTE	PREÇO UNITÁRIO	TOTAL
12543	SERVENTE	SEINFRA	H	10,00000000	R\$ 20,2600	R\$ 202,6000
<b>TOTAL Mão de Obra:</b>						<b>R\$ 202,6000</b>
<b>VALOR:</b>						<b>R\$ 520,89</b>

11. C3447 LIMPEZA DE PISO EM ÁREA URBANIZADA (M2)						
Mão de Obra		FONTE	UNID	COEFICIENTE	PREÇO UNITÁRIO	TOTAL
12543	SERVENTE	SEINFRA	H	0,07500000	R\$ 20,2600	R\$ 1,5195
<b>TOTAL Mão de Obra:</b>						<b>R\$ 1,5195</b>
<b>VALOR:</b>						<b>R\$ 1,52</b>

FORTIM-CE, DEZEMBRO DE 2023

PREFEITURA DE FORTIM

JOSE DO CARMO DE SALES  
 ENGENHEIRO CIVIL  
 RNP - 050399686-4 (ÁREA-GE)

ESTADO DO CEARÁ  
PREFEITURA MUNICIPAL DE FORTIM

OBRA:  
PAVIMENTAÇÃO EM INTERTRAVADO  
LOCAL:  
DISTRITO DE CANTO DA BARRA  
MUNICÍPIO:  
FORTIM-CE

FONTE DOS PREÇOS:  
TABELA SEINFRA 028 SEM DESONERAÇÃO  
VIGÊNCIA A PARTIR DE 09/10/2023  
ENCARGOS SOCIAIS: 84,44% - HORISTAS E 47,48% - MENSALISTAS

QUANTITATIVO RESUMO					
ITEM	FONTE	CODIGO	DESCRIÇÃO DOS SERVIÇOS	UNID.	QUANT.
<b>RUA 01</b>					
<b>2.0</b>			<b>SERVIÇOS PRELIMINARES</b>		
2.1	SEINFRA	C1937	PLACAS PADRÃO DE OBRA	M2	12,00
2.2	SEINFRA	C2872	LOCAÇÃO DA OBRA COM AUXÍLIO TOPOGRÁFICO (ÁREA >5000 M2) - (	HA	0,86
<b>3.0</b>			<b>PAVIMENTAÇÃO</b>		
3.1	SEINFRA	C3233	REGULARIZAÇÃO DO SUB-LEITO	M2	8.571,50
3.2	SEINFRA	C3137	BASE SOLO BRITA COM 50% DE BRITA (S/TRANSP)	M3	1.114,30
3.3	SEINFRA	C3144	TRANSPORTE LOCAL C/ DMT SUPERIOR A 30,00 Km (Y = 0,69X + 1,30)	M3	2.094,88
3.4	SEINFRA	C3782	PISO PRÉ-MOLDADO ARTICULADO E INTERTRAVADO DE 16 FACES - e = 8,0 cm (35 MPa) P/ TRÁFEGO PESADO	M2	7.714,35
<b>4.0</b>			<b>DRENAGEM SUPERFICIAL</b>		
4.1	SEINFRA	C0365	BANQUETA/ MEIO FIO DE CONCRETO MOLDADO NO LOCAL	M	2.449,00
4.2	SEINFRA	C1256	ESCAVAÇÃO MANUAL CAMPO ABERTO EM TERRA ATÉ 2M	M3	42,86
4.3	SEINFRA	C0836	CONCRETO NÃO ESTRUTURAL PREPARO MANUAL	M3	42,86
<b>5.0</b>			<b>LIMPEZA DA OBRA</b>		
5.1	SEINFRA	C3447	LIMPEZA DE PISO EM ÁREA URBANIZADA	M2	8.571,50
<b>RUA 02</b>					
<b>2.0</b>			<b>SERVIÇOS PRELIMINARES</b>		
2.1	SEINFRA	C2872	LOCAÇÃO DA OBRA COM AUXÍLIO TOPOGRÁFICO (ÁREA ATÉ 5000 M2)	HA	2.660,00
<b>3.0</b>			<b>PAVIMENTAÇÃO</b>		
3.1	SEINFRA	C3233	REGULARIZAÇÃO DO SUB-LEITO	M2	2.660,00
3.2	SEINFRA	C3137	BASE SOLO BRITA COM 50% DE BRITA (S/TRANSP)	M3	345,80
3.3	SEINFRA	C3144	TRANSPORTE LOCAL C/ DMT SUPERIOR A 30,00 Km (Y = 0,69X + 1,30)	M3	650,10
3.4	SEINFRA	C3782	PISO PRÉ-MOLDADO ARTICULADO E INTERTRAVADO DE 16 FACES - e = 8,0 cm (35 MPa) P/ TRÁFEGO PESADO	M2	2.394,00
<b>4.0</b>			<b>DRENAGEM SUPERFICIAL</b>		
4.1	SEINFRA	C0365	BANQUETA/ MEIO FIO DE CONCRETO MOLDADO NO LOCAL	M	767,00
4.2	SEINFRA	C1256	ESCAVAÇÃO MANUAL CAMPO ABERTO EM TERRA ATÉ 2M	M3	13,30
4.3	SEINFRA	C0836	CONCRETO NÃO ESTRUTURAL PREPARO MANUAL	M3	13,30
<b>5.0</b>			<b>LIMPEZA DA OBRA</b>		
5.1	SEINFRA	C3447	LIMPEZA DE PISO EM ÁREA URBANIZADA	M2	2.660,00
<b>RUA 03</b>					
<b>2.0</b>			<b>SERVIÇOS PRELIMINARES</b>		

2.1	SEINFRA	C2873	LOCAÇÃO DA OBRA COM AUXÍLIO TOPOGRÁFICO (ÁREA ATÉ 5000 M2)	M2	359,80
<b>3.0 PAVIMENTAÇÃO</b>					
3.1	SEINFRA	C3233	REGULARIZAÇÃO DO SUB-LEITO	M2	359,80
3.2	SEINFRA	C3137	BASE SOLO BRITA COM 50% DE BRITA (S/TRANSP)	M3	46,77
3.3	SEINFRA	C3138	TRANSPORTE LOCAL C/ DMT SUPERIOR A 30,00 Km (Y = 0,69X + 1,30)	T	87,93
3.4	SEINFRA	C3782	PISO PRÉ-MOLDADO ARTICULADO E INTERTRAVADO DE 16 FACES - e = 8,0 cm (35 MPa) P/ TRÁFEGO PESADO	M2	323,82
<b>4.0 DRENAGEM SUPERFICIAL</b>					
4.1	SEINFRA	C0365	BANQUETA/ MEIO FIO DE CONCRETO MOLDADO NO LOCAL	M	102,80
4.2	SEINFRA	C1256	ESCAVAÇÃO MANUAL CAMPO ABERTO EM TERRA ATÉ 2M	M3	3,08
4.3	SEINFRA	C0836	CONCRETO NÃO ESTRUTURAL PREPARO MANUAL	M3	3,08
<b>5.0 LIMPEZA DA OBRA</b>					
5.1	SEINFRA	C3447	LIMPEZA DE PISO EM ÁREA URBANIZADA	M2	359,80
<b>RUA 04</b>					
<b>2.0 SERVIÇOS PRELIMINARES</b>					
2.1	SEINFRA	C2873	LOCAÇÃO DA OBRA COM AUXÍLIO TOPOGRÁFICO (ÁREA ATÉ 5000 M2)	M2	1.773,10
<b>3.0 PAVIMENTAÇÃO</b>					
3.1	SEINFRA	C3233	REGULARIZAÇÃO DO SUB-LEITO	M2	1.773,10
3.2	SEINFRA	C3137	BASE SOLO BRITA COM 50% DE BRITA (S/TRANSP)	M3	230,50
3.3	SEINFRA	C3144	TRANSPORTE LOCAL C/ DMT SUPERIOR A 30,00 Km (Y = 0,69X + 1,30)	M3	433,34
3.4	SEINFRA	C3782	PISO PRÉ-MOLDADO ARTICULADO E INTERTRAVADO DE 16 FACES - e = 8,0 cm (35 MPa) P/ TRÁFEGO PESADO	M2	1.595,79
<b>4.0 DRENAGEM SUPERFICIAL</b>					
4.1	SEINFRA	C0365	BANQUETA/ MEIO FIO DE CONCRETO MOLDADO NO LOCAL	M	513,60
4.2	SEINFRA	C1256	ESCAVAÇÃO MANUAL CAMPO ABERTO EM TERRA ATÉ 2M	M3	15,20
4.3	SEINFRA	C0836	CONCRETO NÃO ESTRUTURAL PREPARO MANUAL	M3	15,20
<b>5.0 LIMPEZA DA OBRA</b>					
5.1	SEINFRA	C3447	LIMPEZA DE PISO EM ÁREA URBANIZADA	M2	1.773,10

FORTIM-CE, NOVEMBRO DE 2023

PREFEITURA DE FORTIM

JOSE DO CARMO DE SALES  
 ENGENHEIRO CIVIL  
 RNP - 06035555-4 (CREA-CE)



Anotação de Responsabilidade Técnica - ART  
Lei nº 6.496, de 7 de dezembro de 1977

CREA-CE

ART OBRA / SERVIÇO  
Nº CE20231279949

Conselho Regional de Engenharia e Agronomia do Ceará

COMISSÃO DE LICITAÇÃO  
Fls. 150  
12

INICIAL

Rubrica

1. Responsável Técnico

JOSE DO CARMO DE SALES

Título profissional: ENGENHEIRO CIVIL

RNP: 0603556884

Registro: 7204D CE

2. Dados do Contrato

Contratante: PREFEITURA MUNICIPAL DE FORTIM

AVENIDA JOAQUIM CRISÓSTOMO

Complemento:

Cidade: Fortim

Bairro: CENTRO

UF: CE

CPF/CNPJ: 35.050.756/0001-20

Nº: 962

CEP: 62815000

ART Vinculada: CE20200641825

Contrato: Não especificado

Celebrado em:

Valor: R\$ 0,00

Tipo de contratante: Pessoa Jurídica de Direito Público

Ação Institucional: NENHUMA - NÃO OPTANTE

3. Dados da Obra/Serviço

DISTRITO DE CANTO DA BARRA

Nº: S/nº

Complemento:

Cidade: FORTIM

Data de Início: 18/09/2023

Previsão de término: 18/09/2024

Coordenadas Geográficas: -4.428832, -37.785552

Finalidade: Infraestrutura

Código: Não Especificado

Proprietário: PREFEITURA MUNICIPAL DE FORTIM

CPF/CNPJ: 35.050.756/0001-20

4. Atividade Técnica

14 - Elaboração

80 - Projeto > TRANSPORTES > INFRAESTRUTURA URBANA > DE PAVIMENTAÇÃO > #4.2.1.1 - EM CONCRETO PARA VIAS URBANAS

Quantidade

1,00

Unidade

un

35 - Elaboração de orçamento > TRANSPORTES > INFRAESTRUTURA URBANA > DE PAVIMENTAÇÃO > #4.2.1.1 - EM CONCRETO PARA VIAS URBANAS

1,00

un

16 - Execução

49 - Execução de obra > TRANSPORTES > INFRAESTRUTURA URBANA > DE PAVIMENTAÇÃO > #4.2.1.1 - EM CONCRETO PARA VIAS URBANAS

Quantidade

1,00

Unidade

un

Após a conclusão das atividades técnicas o profissional deve proceder a baixa desta ART

5. Observações

PROJETO, ORÇAMENTO E FISCALIZAÇÃO DE (MAPP 2383) PAVIMENTAÇÃO EM INTERTRAVADO NO DISTRITO DE CANTO DA BARRA, MUNICÍPIO DE FORTIM/CE.

6. Declarações

- Declaro que estou cumprindo as regras de acessibilidade previstas nas normas técnicas da ABNT, na legislação específica e no decreto n. 5296/2004.

7. Entidade de Classe

NENHUMA - NÃO OPTANTE

8. Assinaturas

Declaro serem verdadeiras as informações acima

JOSE DO CARMO DE SALES - CPF: 153.379.523-15

Local de data

PREFEITURA MUNICIPAL DE FORTIM - CNPJ: 35.050.756/0001-20

9. Informações

\* A ART é válida somente quando quitada, mediante apresentação do comprovante do pagamento ou conferência no site do Crea.

10. Valor

Valor da ART: R\$ 96,62

Registrada em: 18/09/2023

Valor pago: R\$ 96,62

Nosso Número: 8216455005

A autenticidade desta ART pode ser verificada em: <https://crea-ce.sitac.com.br/publico/>, com a chave: ACC23  
Impresso em: 14/12/2023 às 09:42:39 por: , ip: 45.167.57.206

